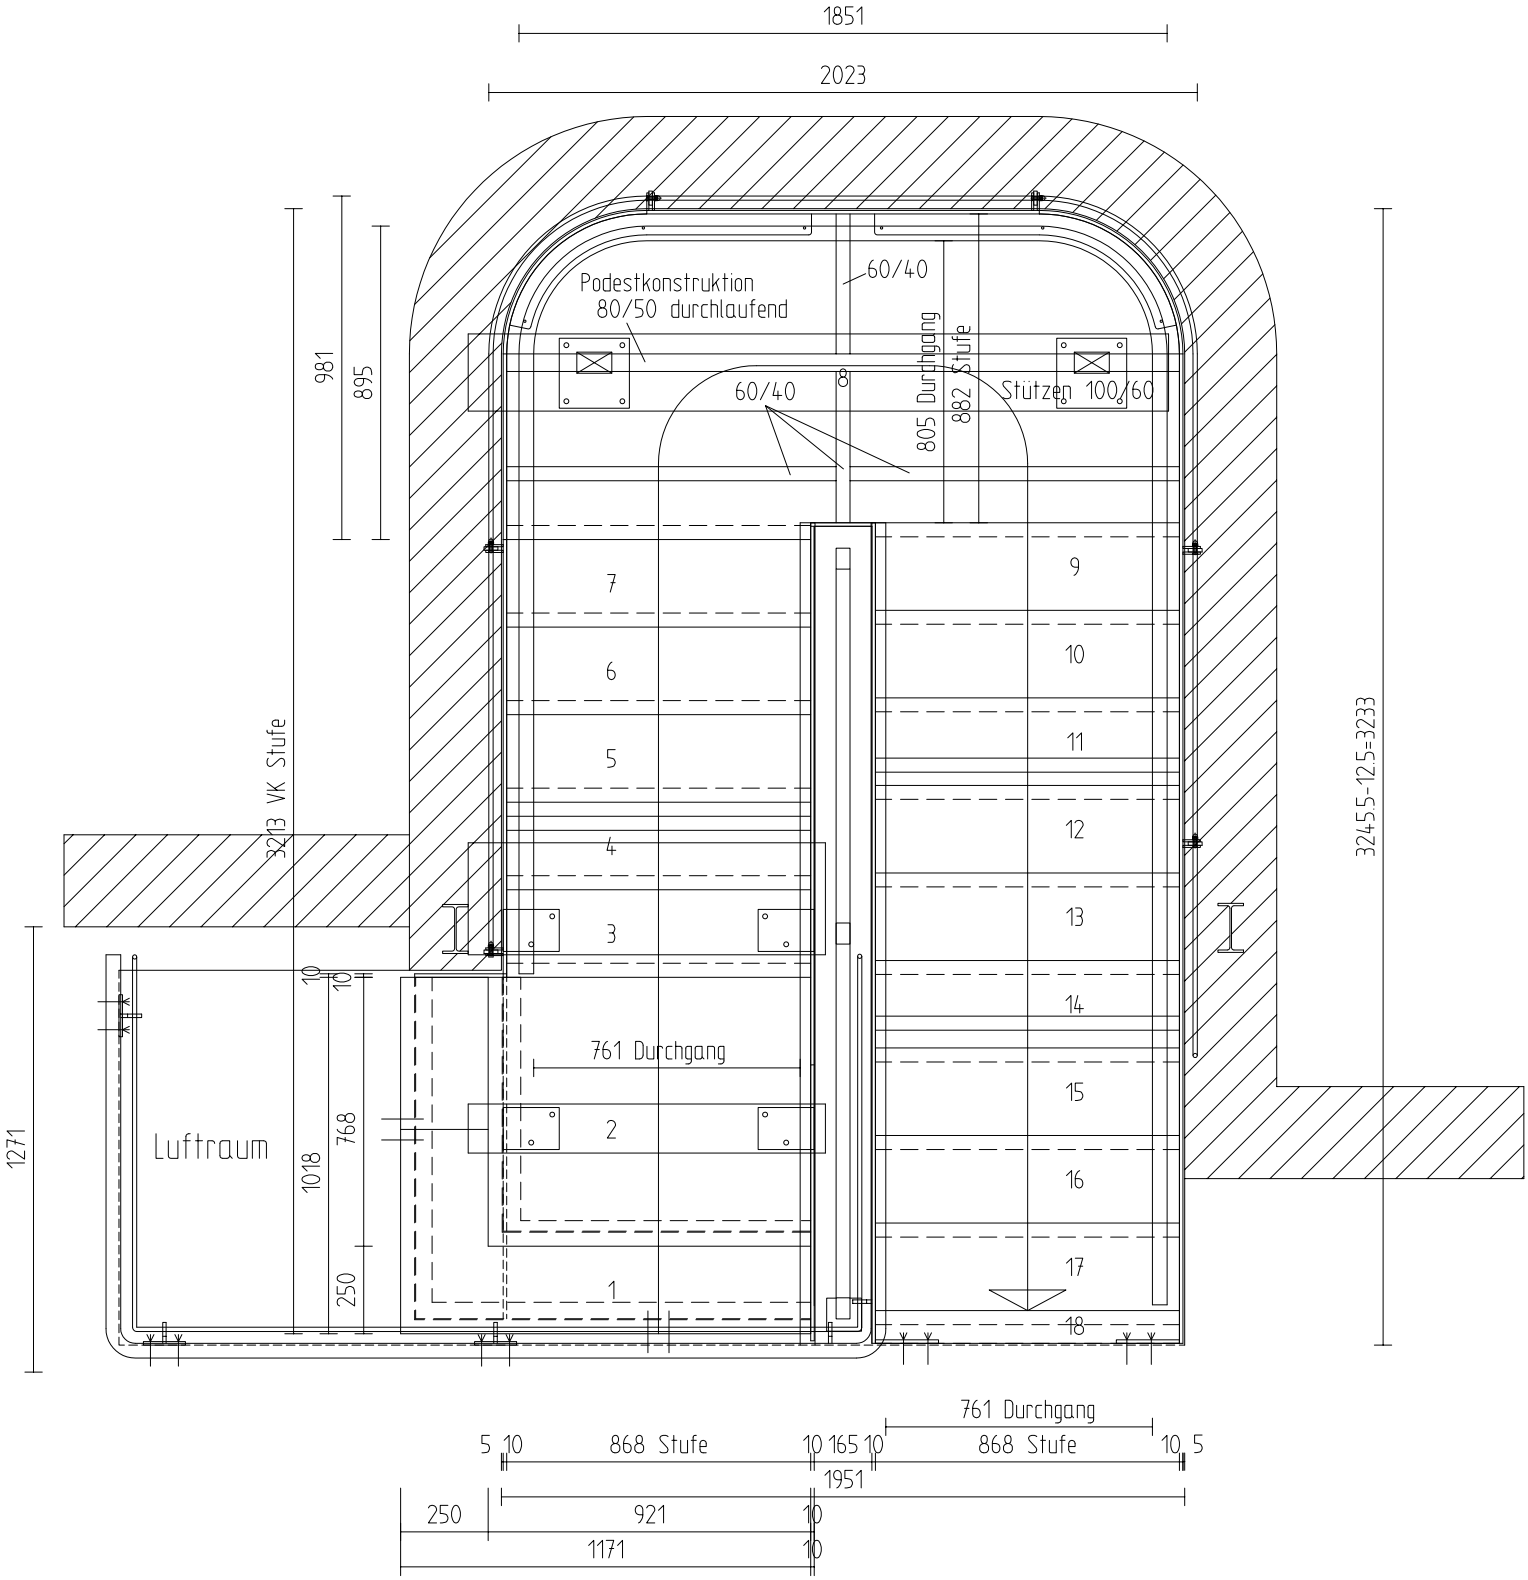

Ernst

Stahl- und Treppenbau

Auftrag Nr. : 23200	Datum : 28.07.2009
Kunde: SMG Arras	
BVH: Schroeder	

	UG	EG	OG	DG
Steigungen	1x	18 STG		
Steigungshöhe		188.1		
Belag		20	16	
Deckenstärke		415		
Rohbauhöhe		3389		
Fertige Höhe		3385		
Kopfhöhe		≥ 2000		
1. Steigung		208.1		

Untertritt: 40
Auftritt: 250
Stufenstärke 40
Maßstab 1:10
Holmmaße

Flachstahlwangentreppe