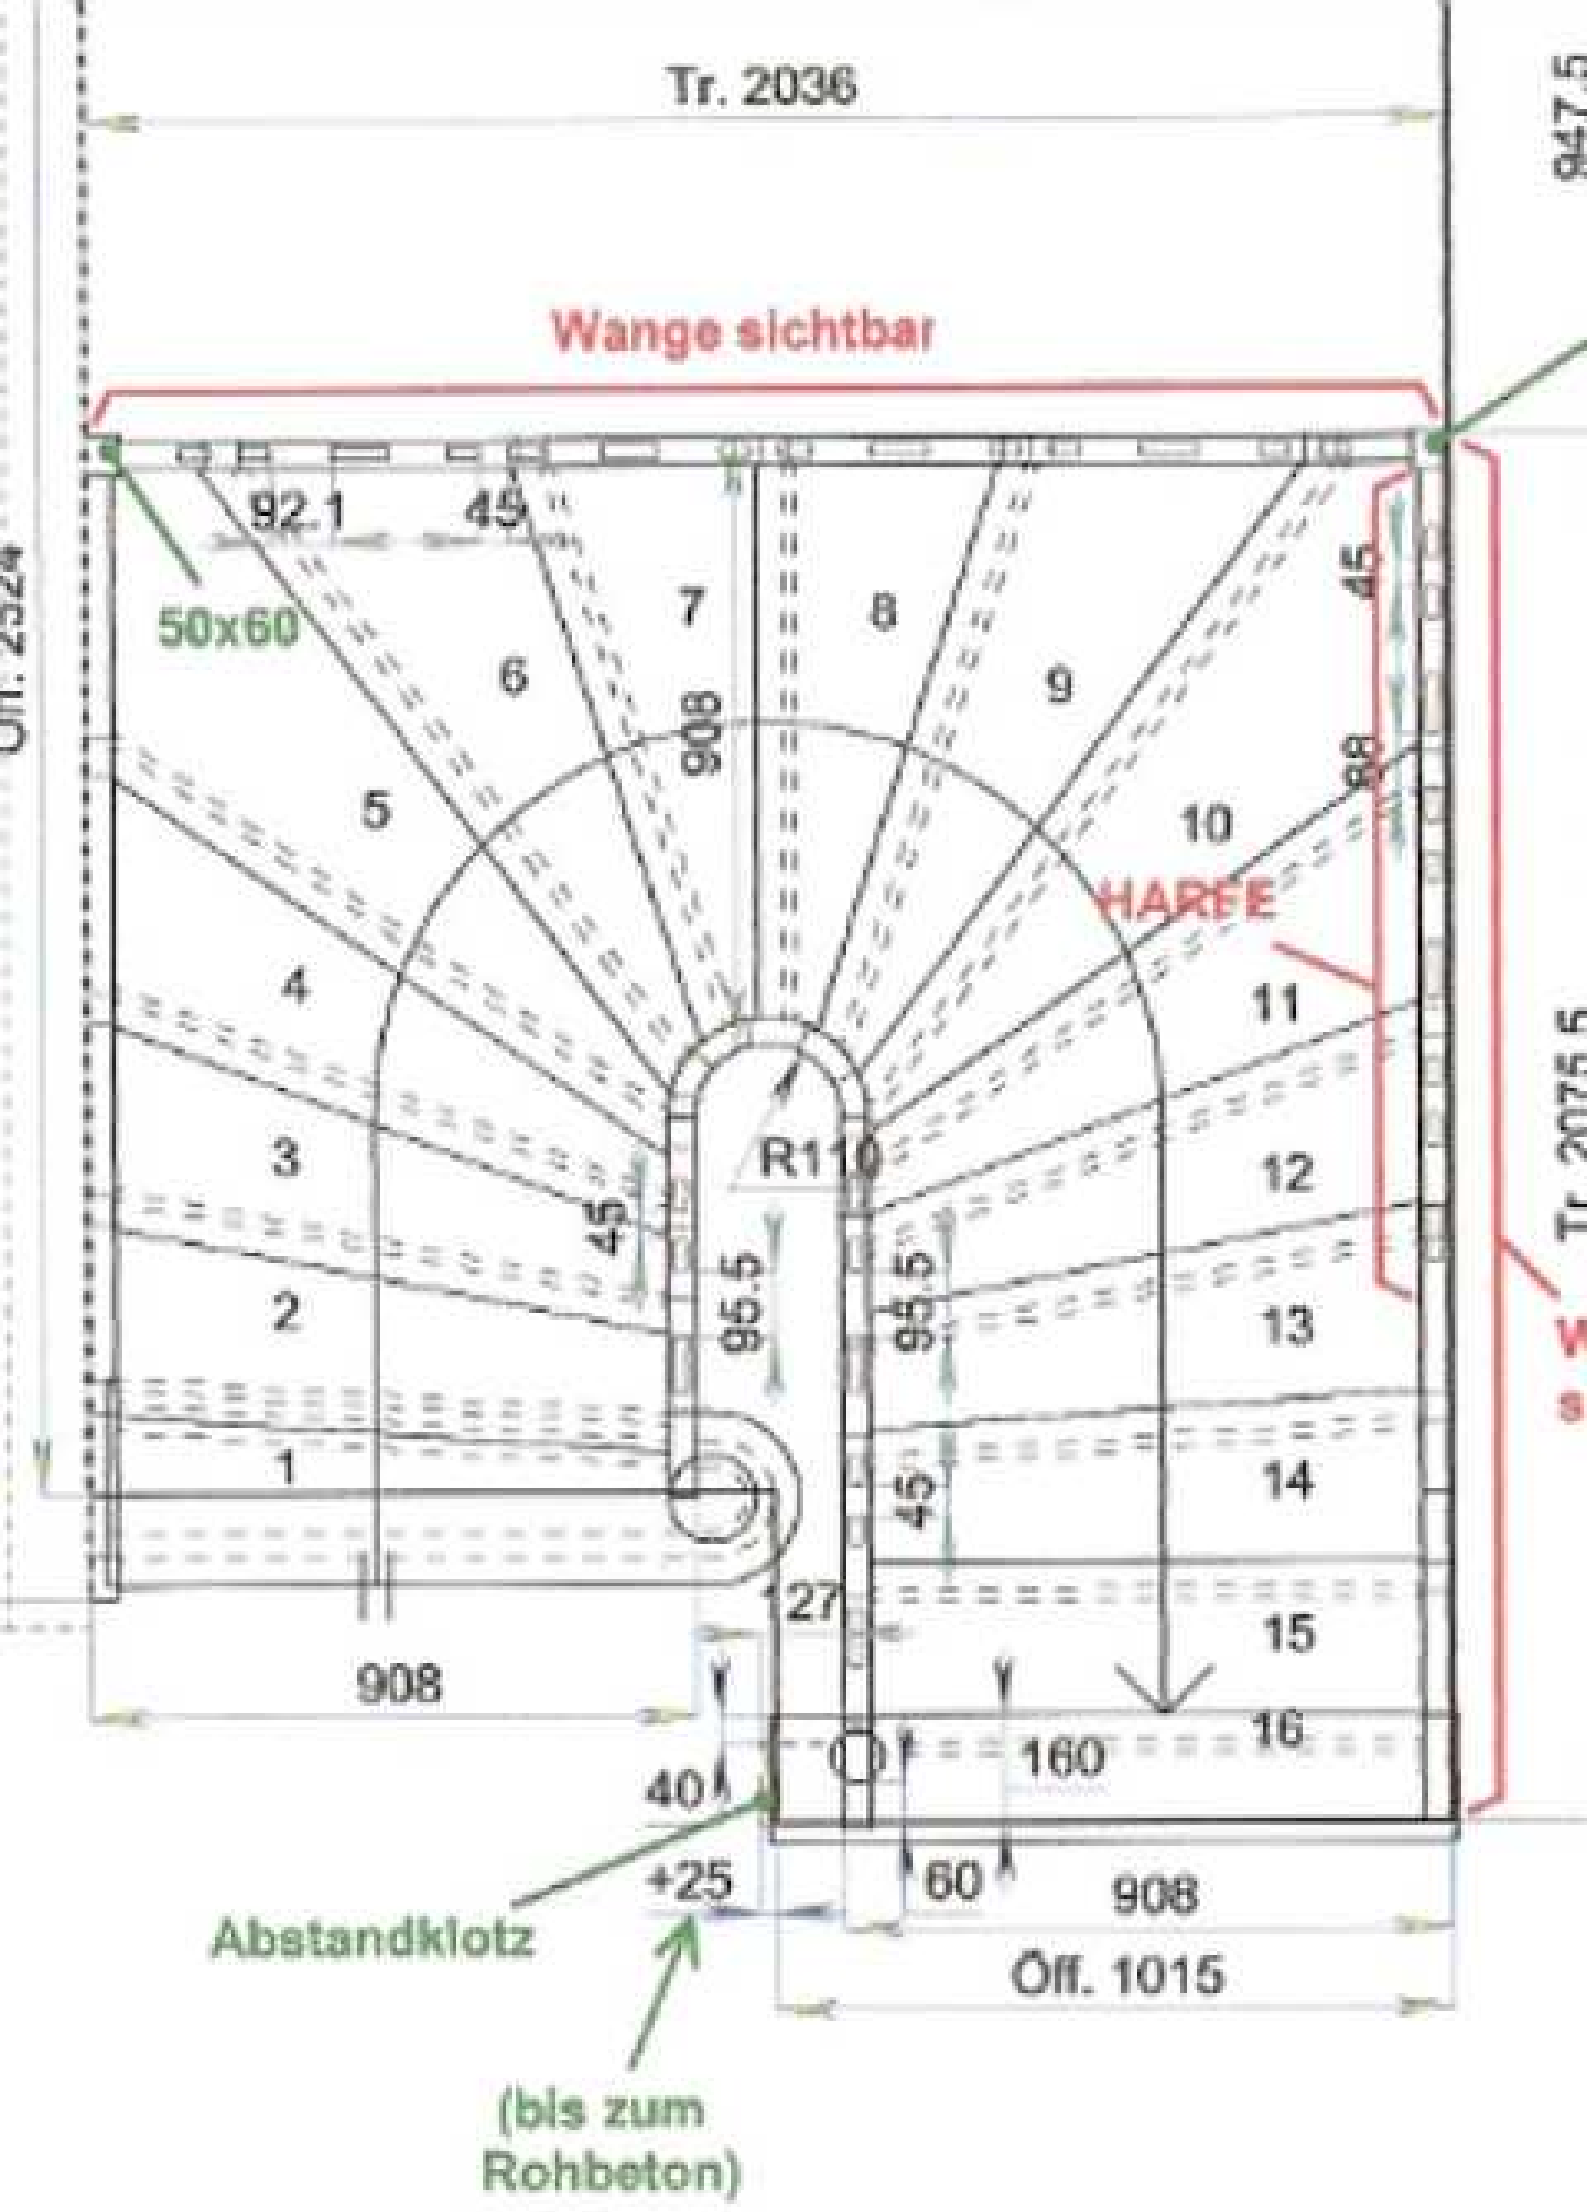
Tr. 2036
Wange sichtbar
50x60
92.1
45
7
8
6
9
908
5
10
88
HARFE
4
11
3
R110
12
45
95.5
95.5
2
13
1
14
45
27
15
908
16
160
40
+25
60
908
Öff. 1015
Abstandklotz
(bis zum
Rohbeton)
Öff. 2324
947.5
Tr. 2075.5