
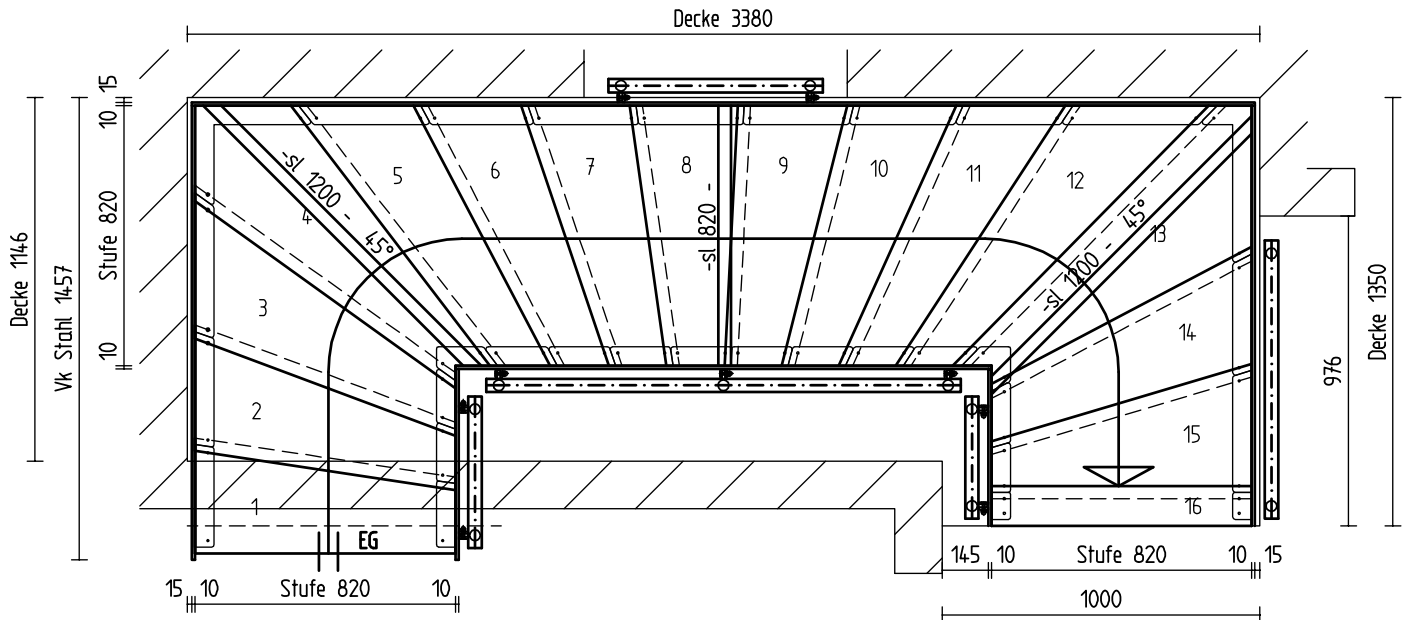


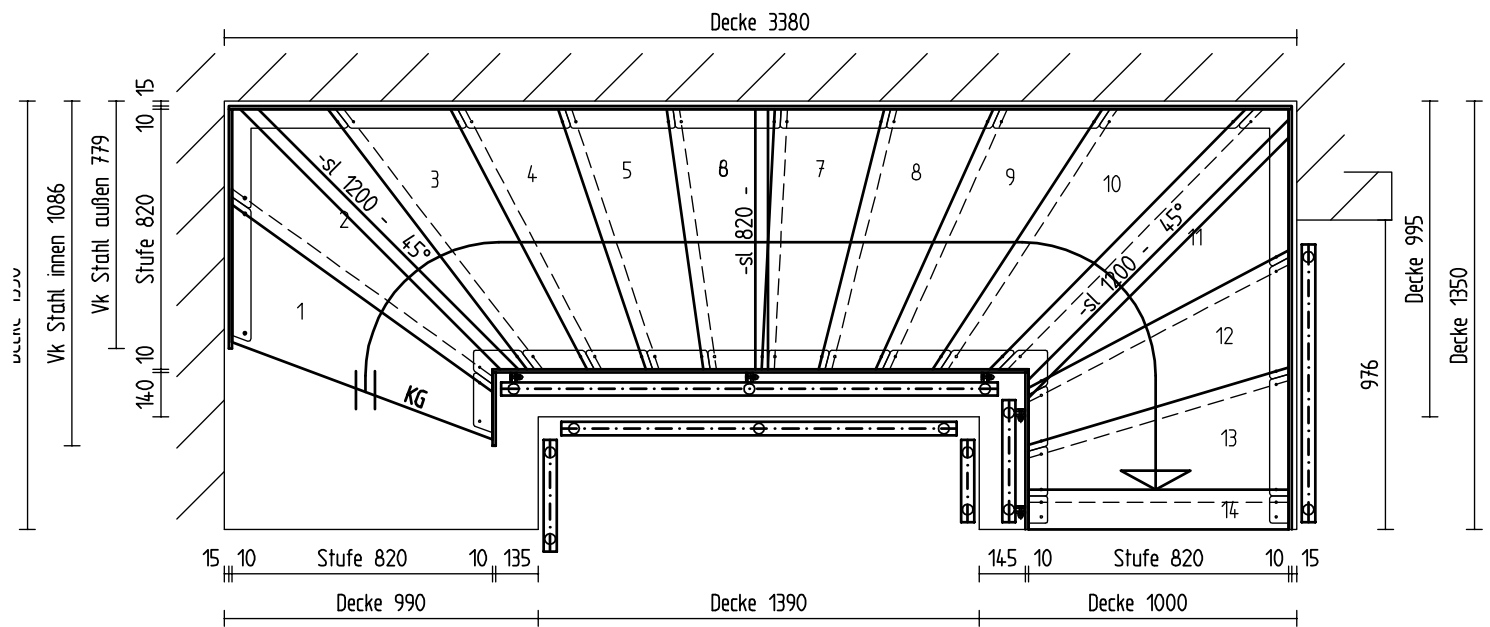

Ernst

Stahl- und Treppenbau

Auftrag Nr. : 15959 Datum : 08.06.2004
Kunde: Keßler Bau AG
Kracht / Vorholzer

	UG	EG	OG	DG
Steigungen	14	16		
Steigungshöhe	189.6	187.3		
Belag	170	110	110	
Deckenstärke	200	210		
Rohbauhöhe	2715	2997		
Fertige Höhe	2655	2997		
Kopfhöhe	≥ 2000	≥ 2302		
1. Steigung				

Untertritt: 40
Auftritt: 260
Stufenstärke 40
Maßstab
Holmmaße Fl. 10mm

Grundriß Flachstahlwangentreppe