


EG Treppe

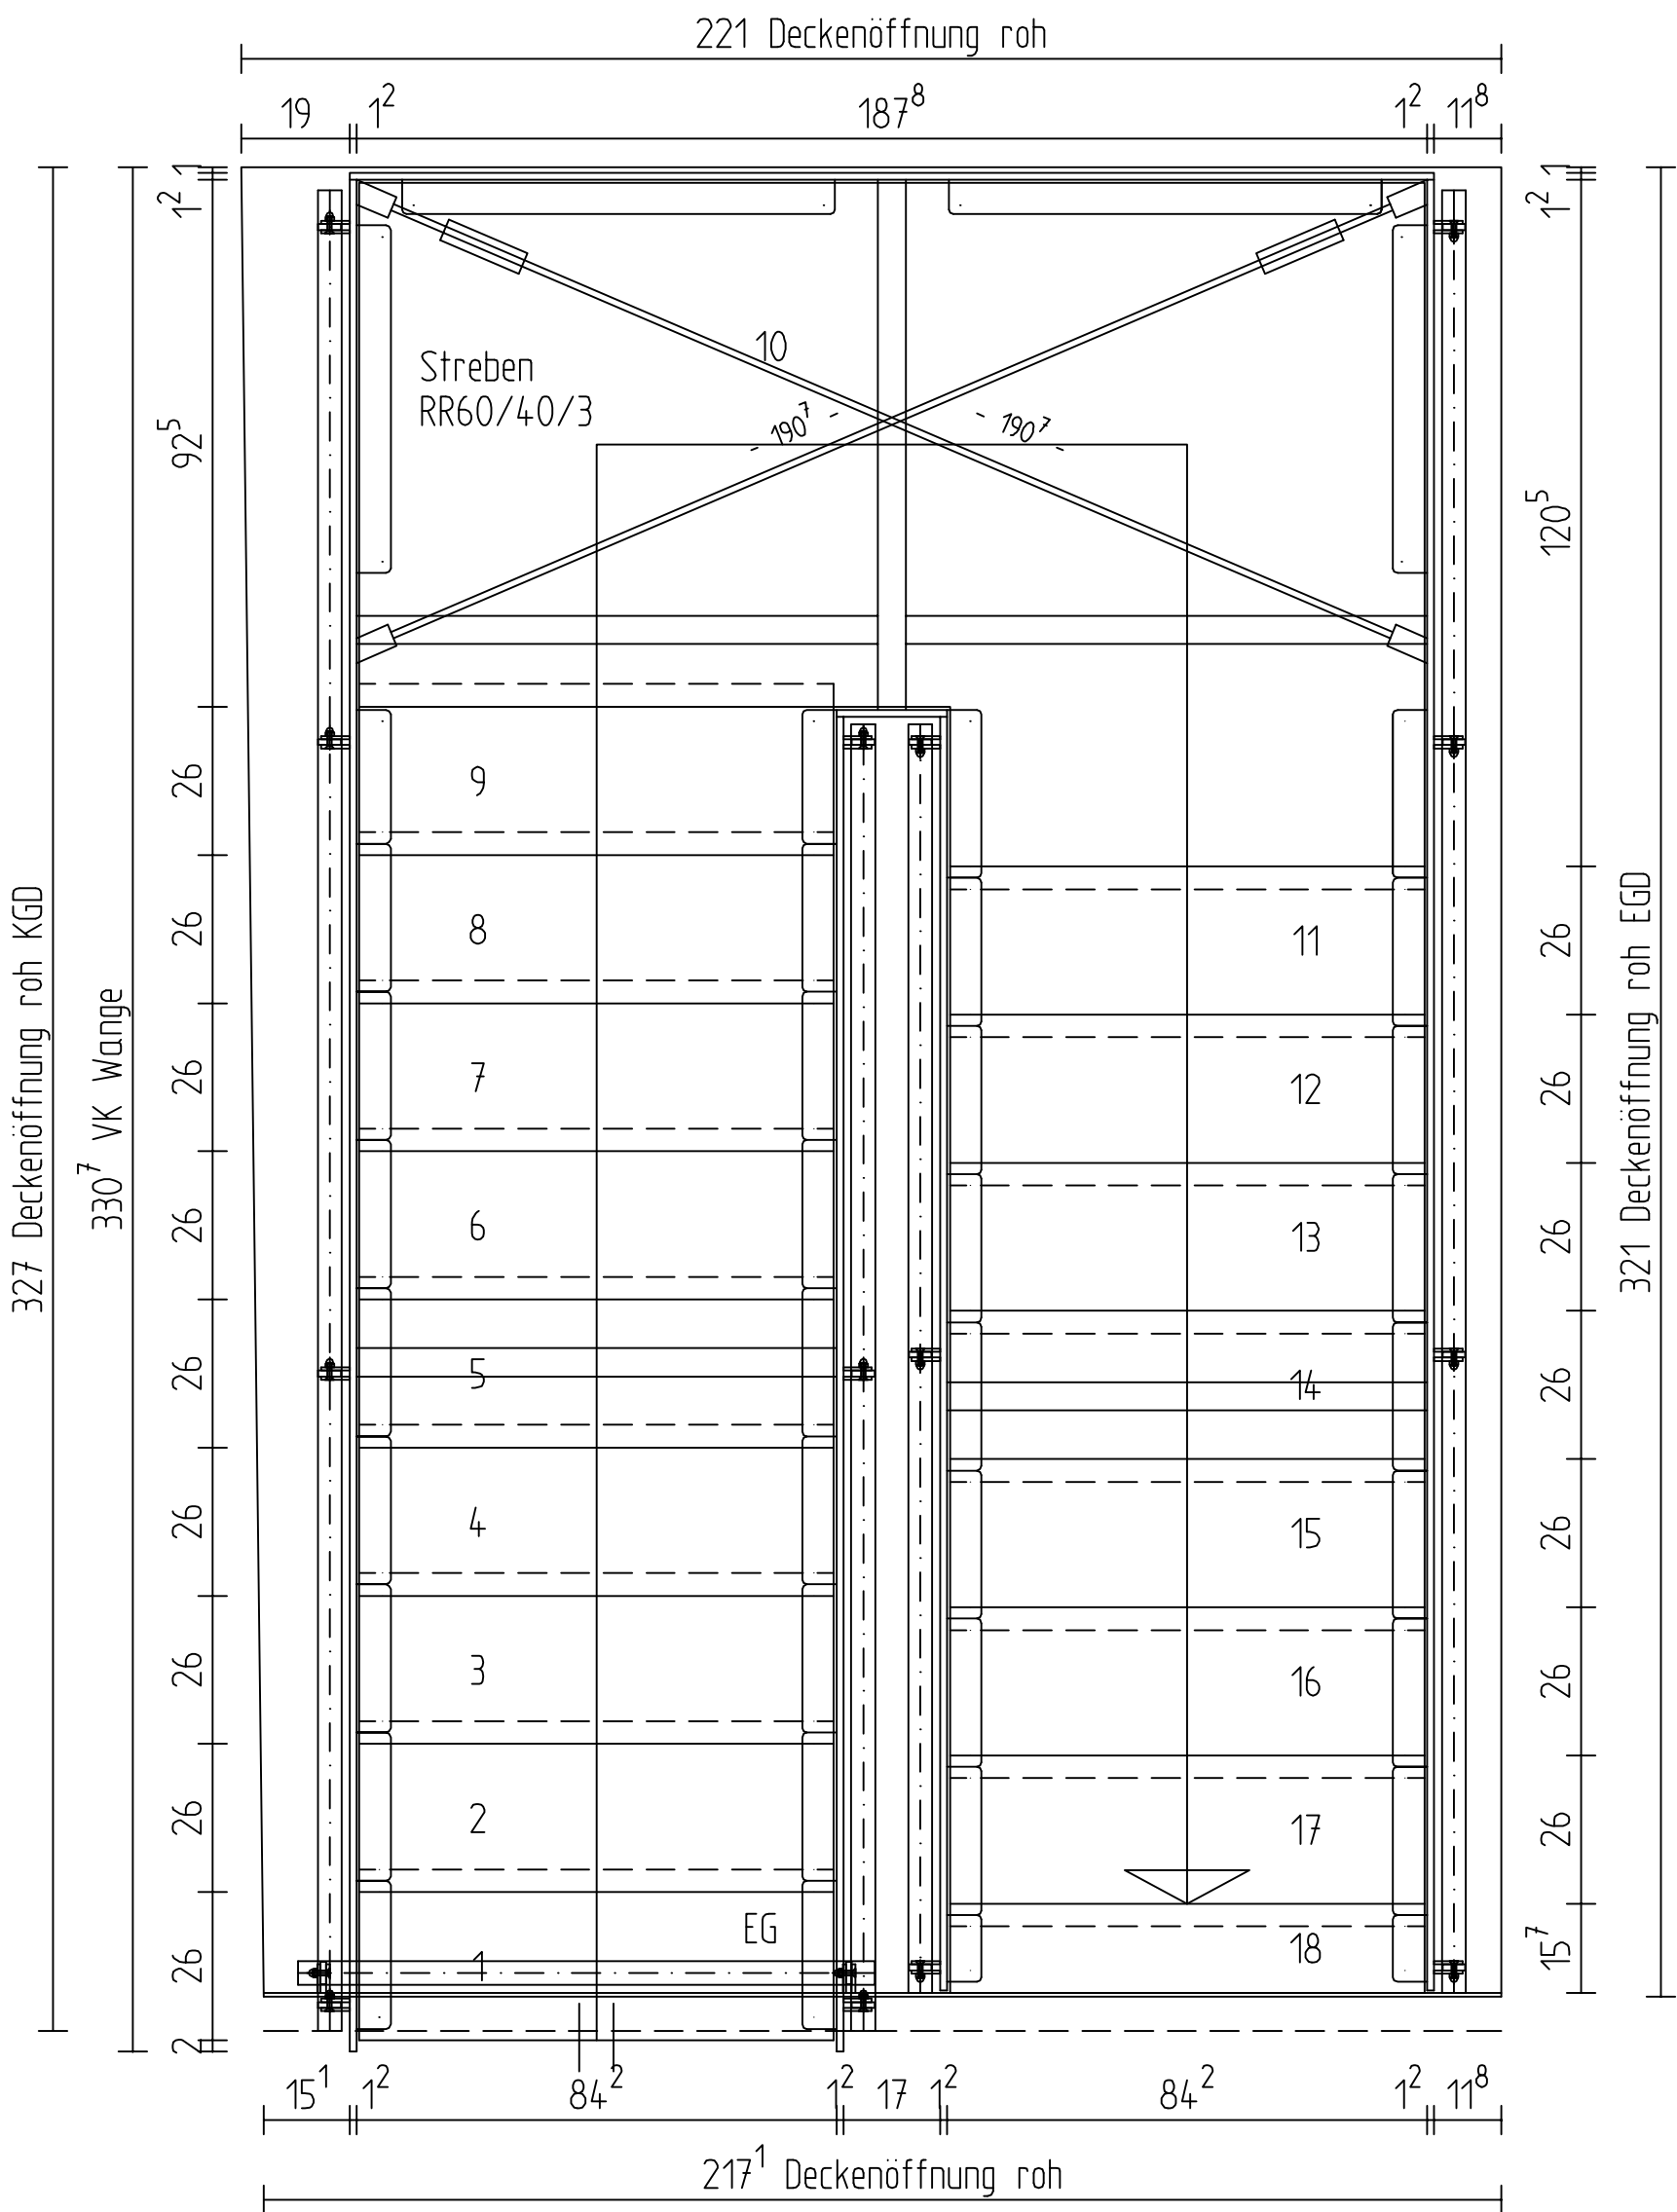



**Ernst**  
Stahl- und Treppenbau

|               | UG | EG    | OG | DG |
|---------------|----|-------|----|----|
| Steigungen    |    | 18    |    |    |
| Steigungshöhe |    | 18.51 |    |    |
| Belag         |    | 10    | 10 |    |
| Deckenstärke  |    | 25.8  |    |    |
| Rohbauhöhe    |    | 333.2 |    |    |
| Fertige Höhe  |    | 333.2 |    |    |
| Kopfhöhe      |    |       |    |    |
| 1. Steigung   |    |       |    |    |

|               |           |         |          |
|---------------|-----------|---------|----------|
| Auftrag Nr. : | 15085     | Datum : | 05.12.03 |
| Kunde:        | SMG       |         |          |
|               | Tischbein |         |          |
| Untertritt:   | 4         |         |          |
| Auftritt:     | 26        |         |          |
| Stufenstärke  | 4         |         |          |
| Maßstab       |           |         |          |
| Holmmaße      | s= 12mm   |         |          |
| Grundriß      | EG        |         |          |

15085  
SMG  
Tischbein

Holzhandlauf  $\phi 42\text{mm}$   
Pfosten Fl. 40/10  
Füllstäbe VA  $\phi 12\text{mm}$   
Pinne  $\phi 10\text{mm}$  mit Lasche

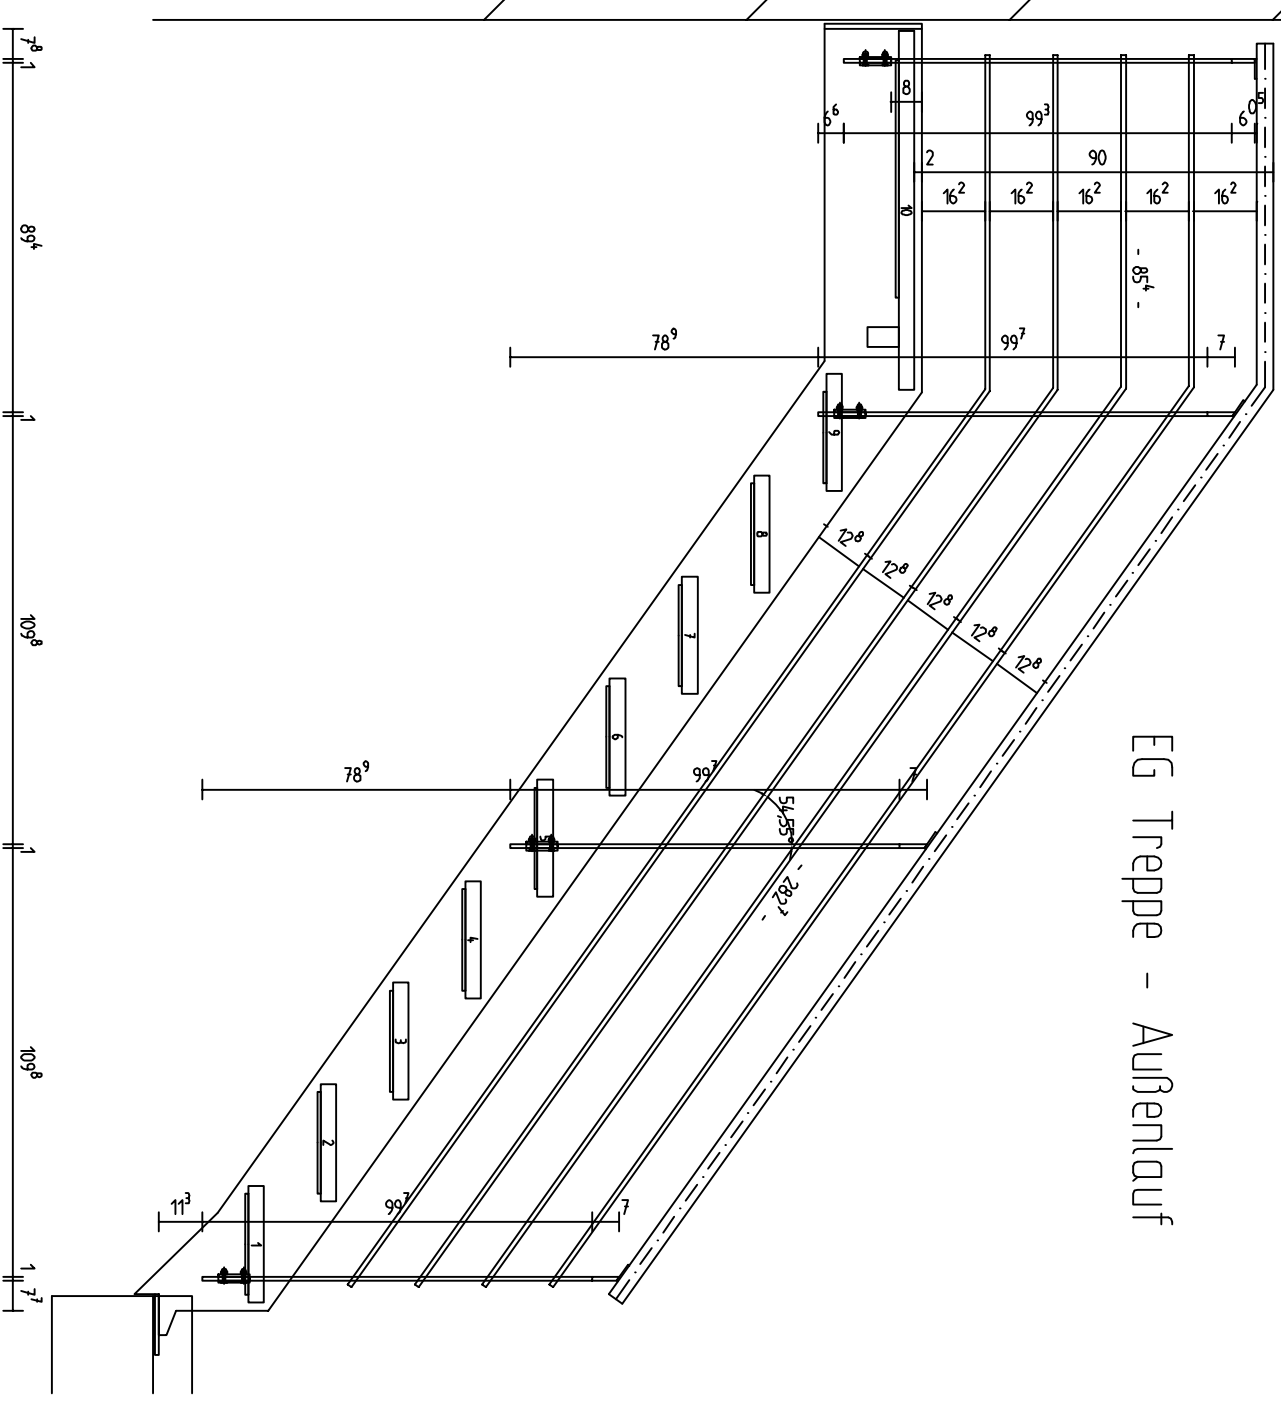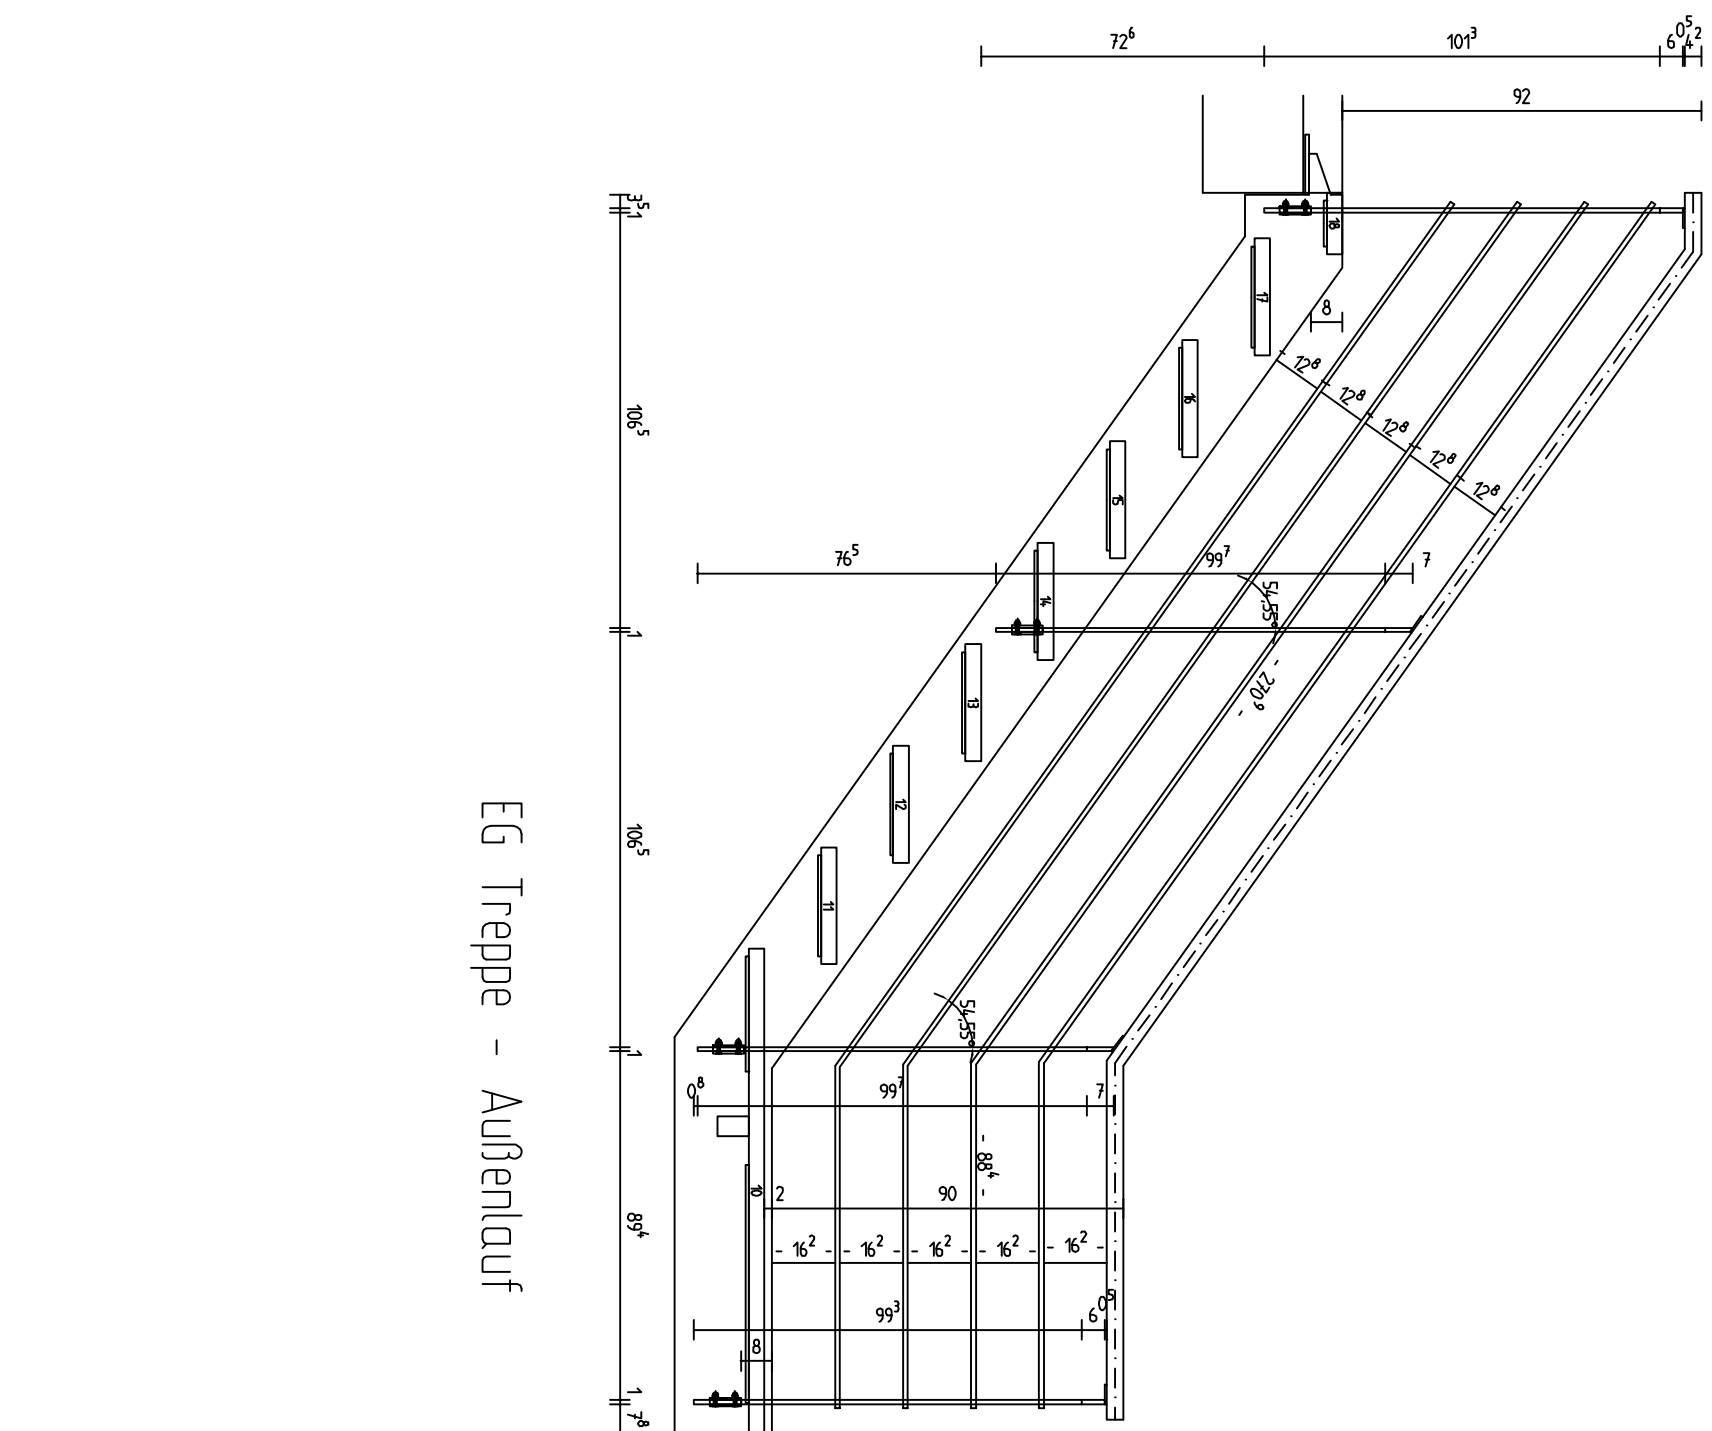

15085

SMG

Tischbein

Holzhandlauf  $\phi 42\text{mm}$

Pfosten Fl. 40/10

Füllstäbe VA  $\phi 12\text{mm}$

Pinne  $\phi 10\text{mm}$  mit Lasche

EG Treppe - Innenlauf

