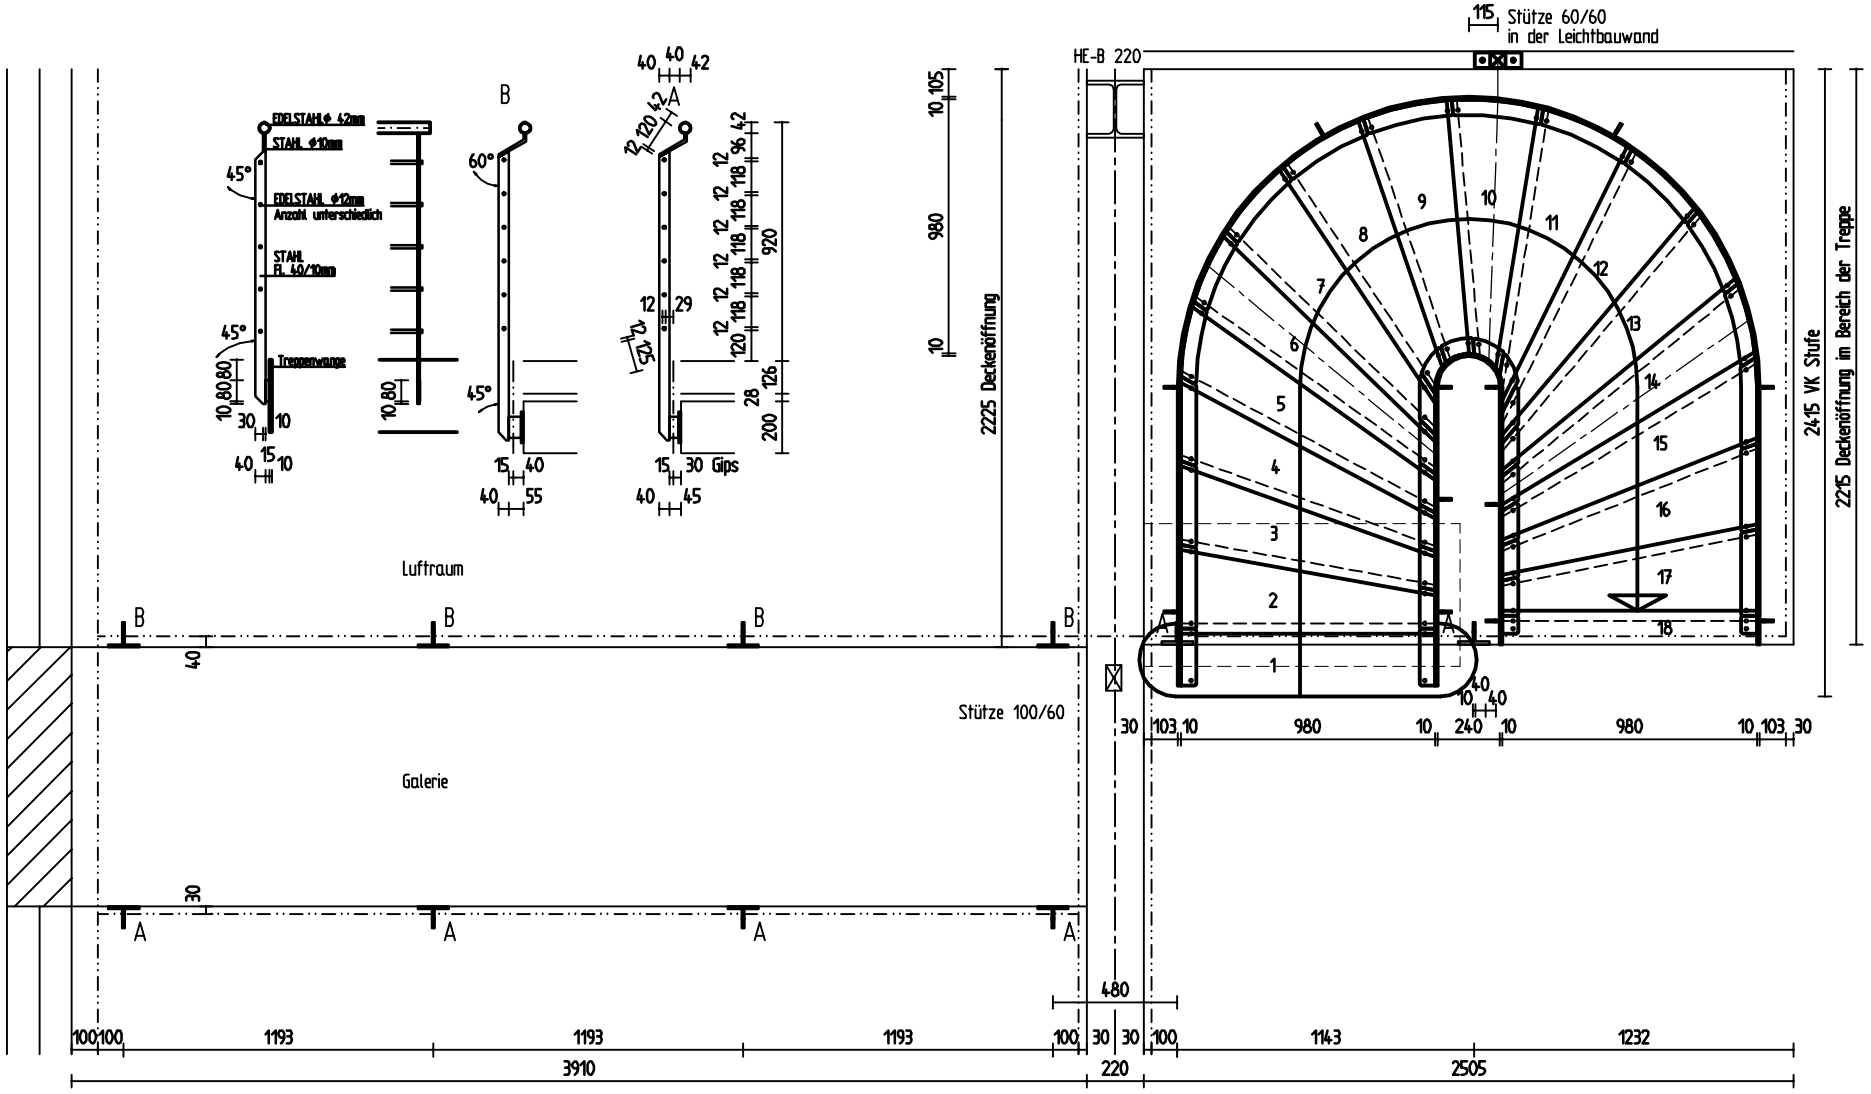

Ernst

Stahl– und Treppenbau

	UG	EG	OG	DG
Steigungen		1x 18 STG		
Steigungshöhe		184.2		
Belag		126	126	
Deckenstärke		230		
Rohbauhöhe		3315		
Fertige Höhe		3315		
Kopfhöhe		≥ 2000		
1. Steigung		310.2		

Auftrag Nr.: 22096 Datum : 11.08.2008
Kunde: SMG Arras
Kless/Cruz

Untertritt: 40
Auftritt: 240
Stufenstärke 40
Maßstab -
Holmmaße Flach t=10mm

M%
2. / 5

Grundriss Flachstahlwangentreppe

PDF wurde mit pdfFactory-Prüfversion erstellt. www.context-gmbh.de