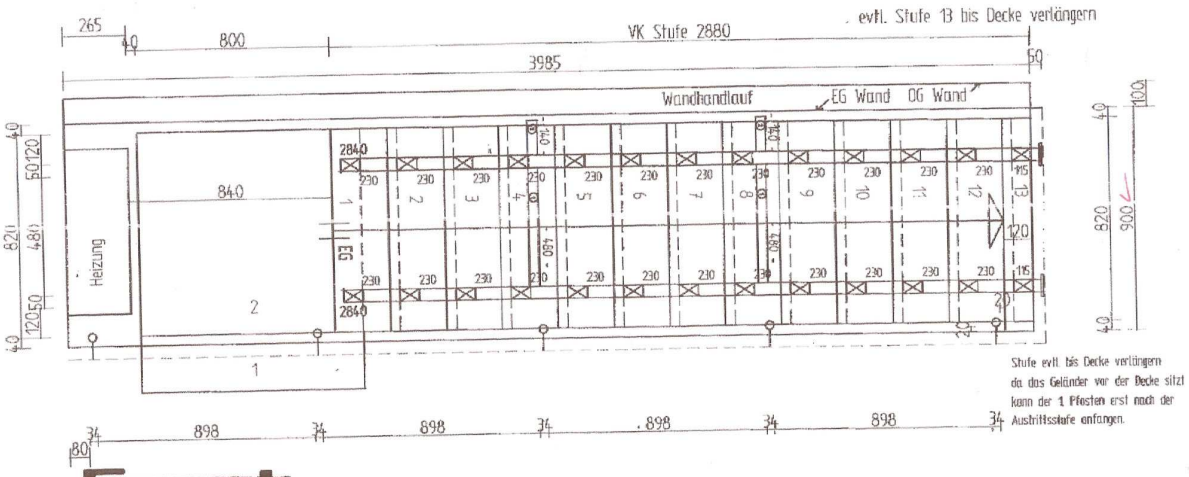

Ernst

Stahl- und Treppenbau

	UG	EG	OG	DG
Steigungen		1x 13 STG		
Steigungshöhe		189,7		
Belag		37,93		
Deckenstärke		240		
Rohbauhöhe		2845		
Fertige Höhe		2465,7		
Kopfhöhe		≈ 2000		
1. Steigung		569		

Auftrag Nr.: 18440 Datum: 02.02.2006
Kunde:

Unterbritt: 40
Auftritt: 230
Stufenstärke 40
Maßstab 1:10
Holmmaße Rir 80 / 50
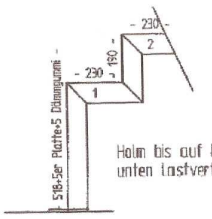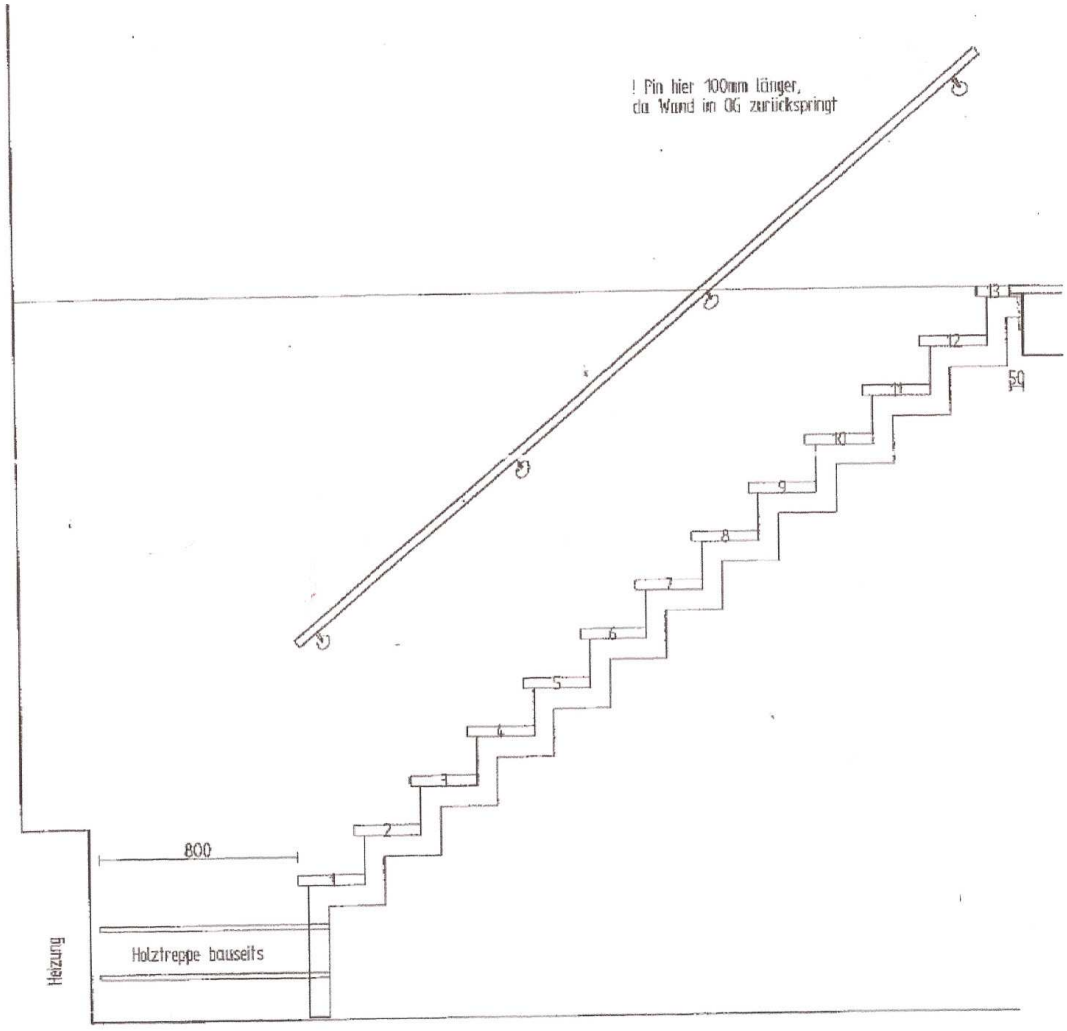
1x A.L.