


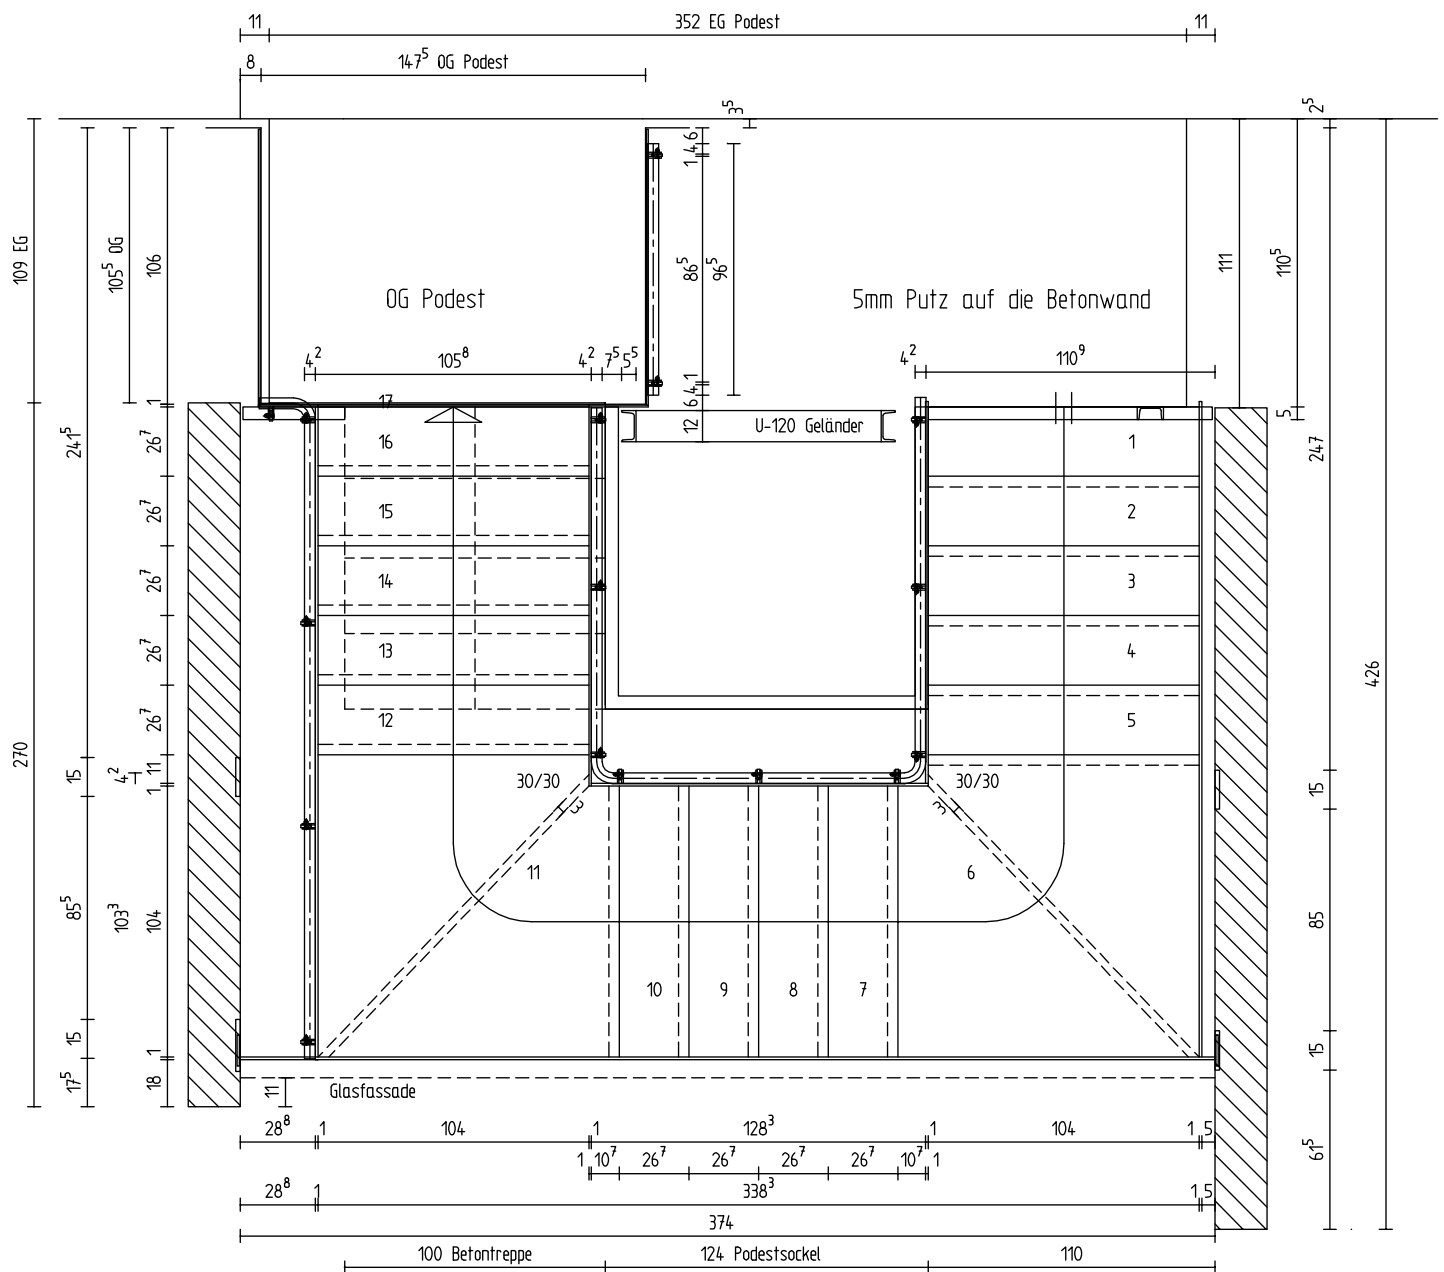

Ernst

Stahl- und Treppnbau

Auftrag Nr. : 14426 Datum : 26.07.03
Kunde: SMG Arras
Hornig

	UG	EG	OG	DG
Steigungen	1x 17	STG		
Steigungshöhe		17.5		
Belag				
Deckenstärke		20		
Rohbauhöhe		297.5		
Fertige Höhe		297.5		
Kopfhöhe		≥ 205		
1. Steigung		17.5		

Untertritt: 4
Auftritt: 26.7
Stufenstärke: 3
Maßstab: -
Holmmaße: Flach t=10mm

Grundriß Flachstahlwangentreppe