


	UG	EG	OG	DG	
Steigungen	1x 7	STG			Untertritt: 30
Steigungshöhe		170.7			Auftritt: 260
Belag		4.05	85		Stufenstärke 33
Deckenstärke		280			Maßstab 1:10
Rohbauhöhe		1515			Holmmaße RR 60 / 40
Fertige Höhe		1195			
Kopfhöhe		≥ 2000			
1. Steigung		575.7			Schalldämmteile

93 81 40

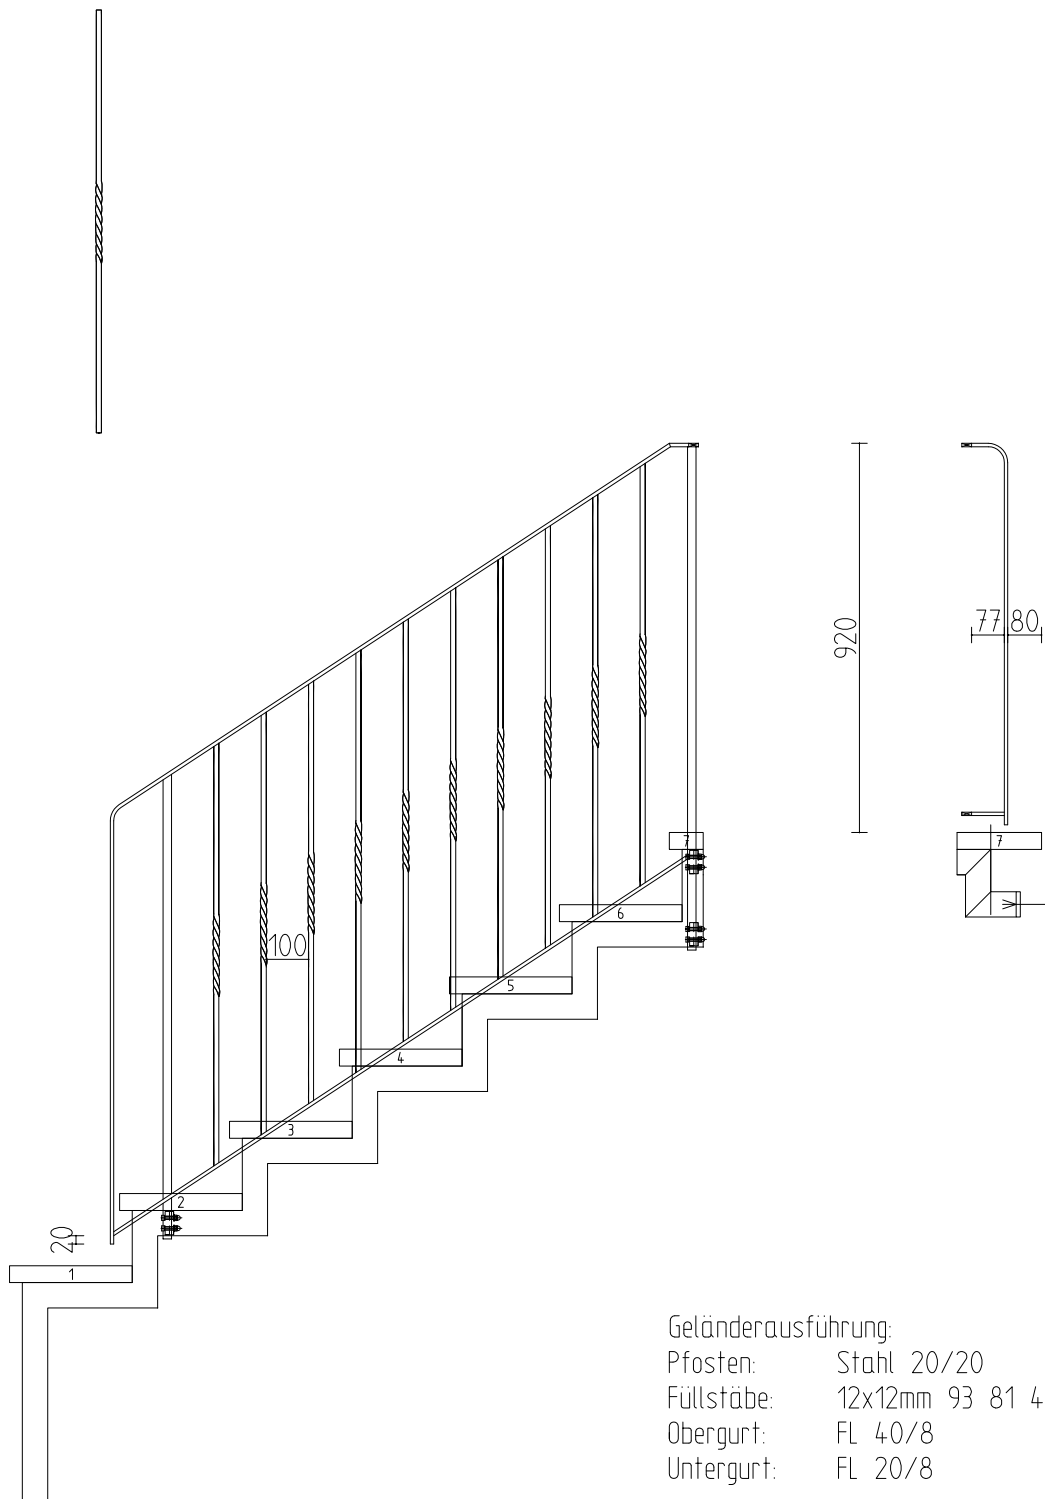

Geländerausführung:
 Pfosten: Stahl 20/20
 Füllstäbe: 12x12mm 93 81 40
 Obergurt: FL 40/8
 Untergurt: FL 20/8

