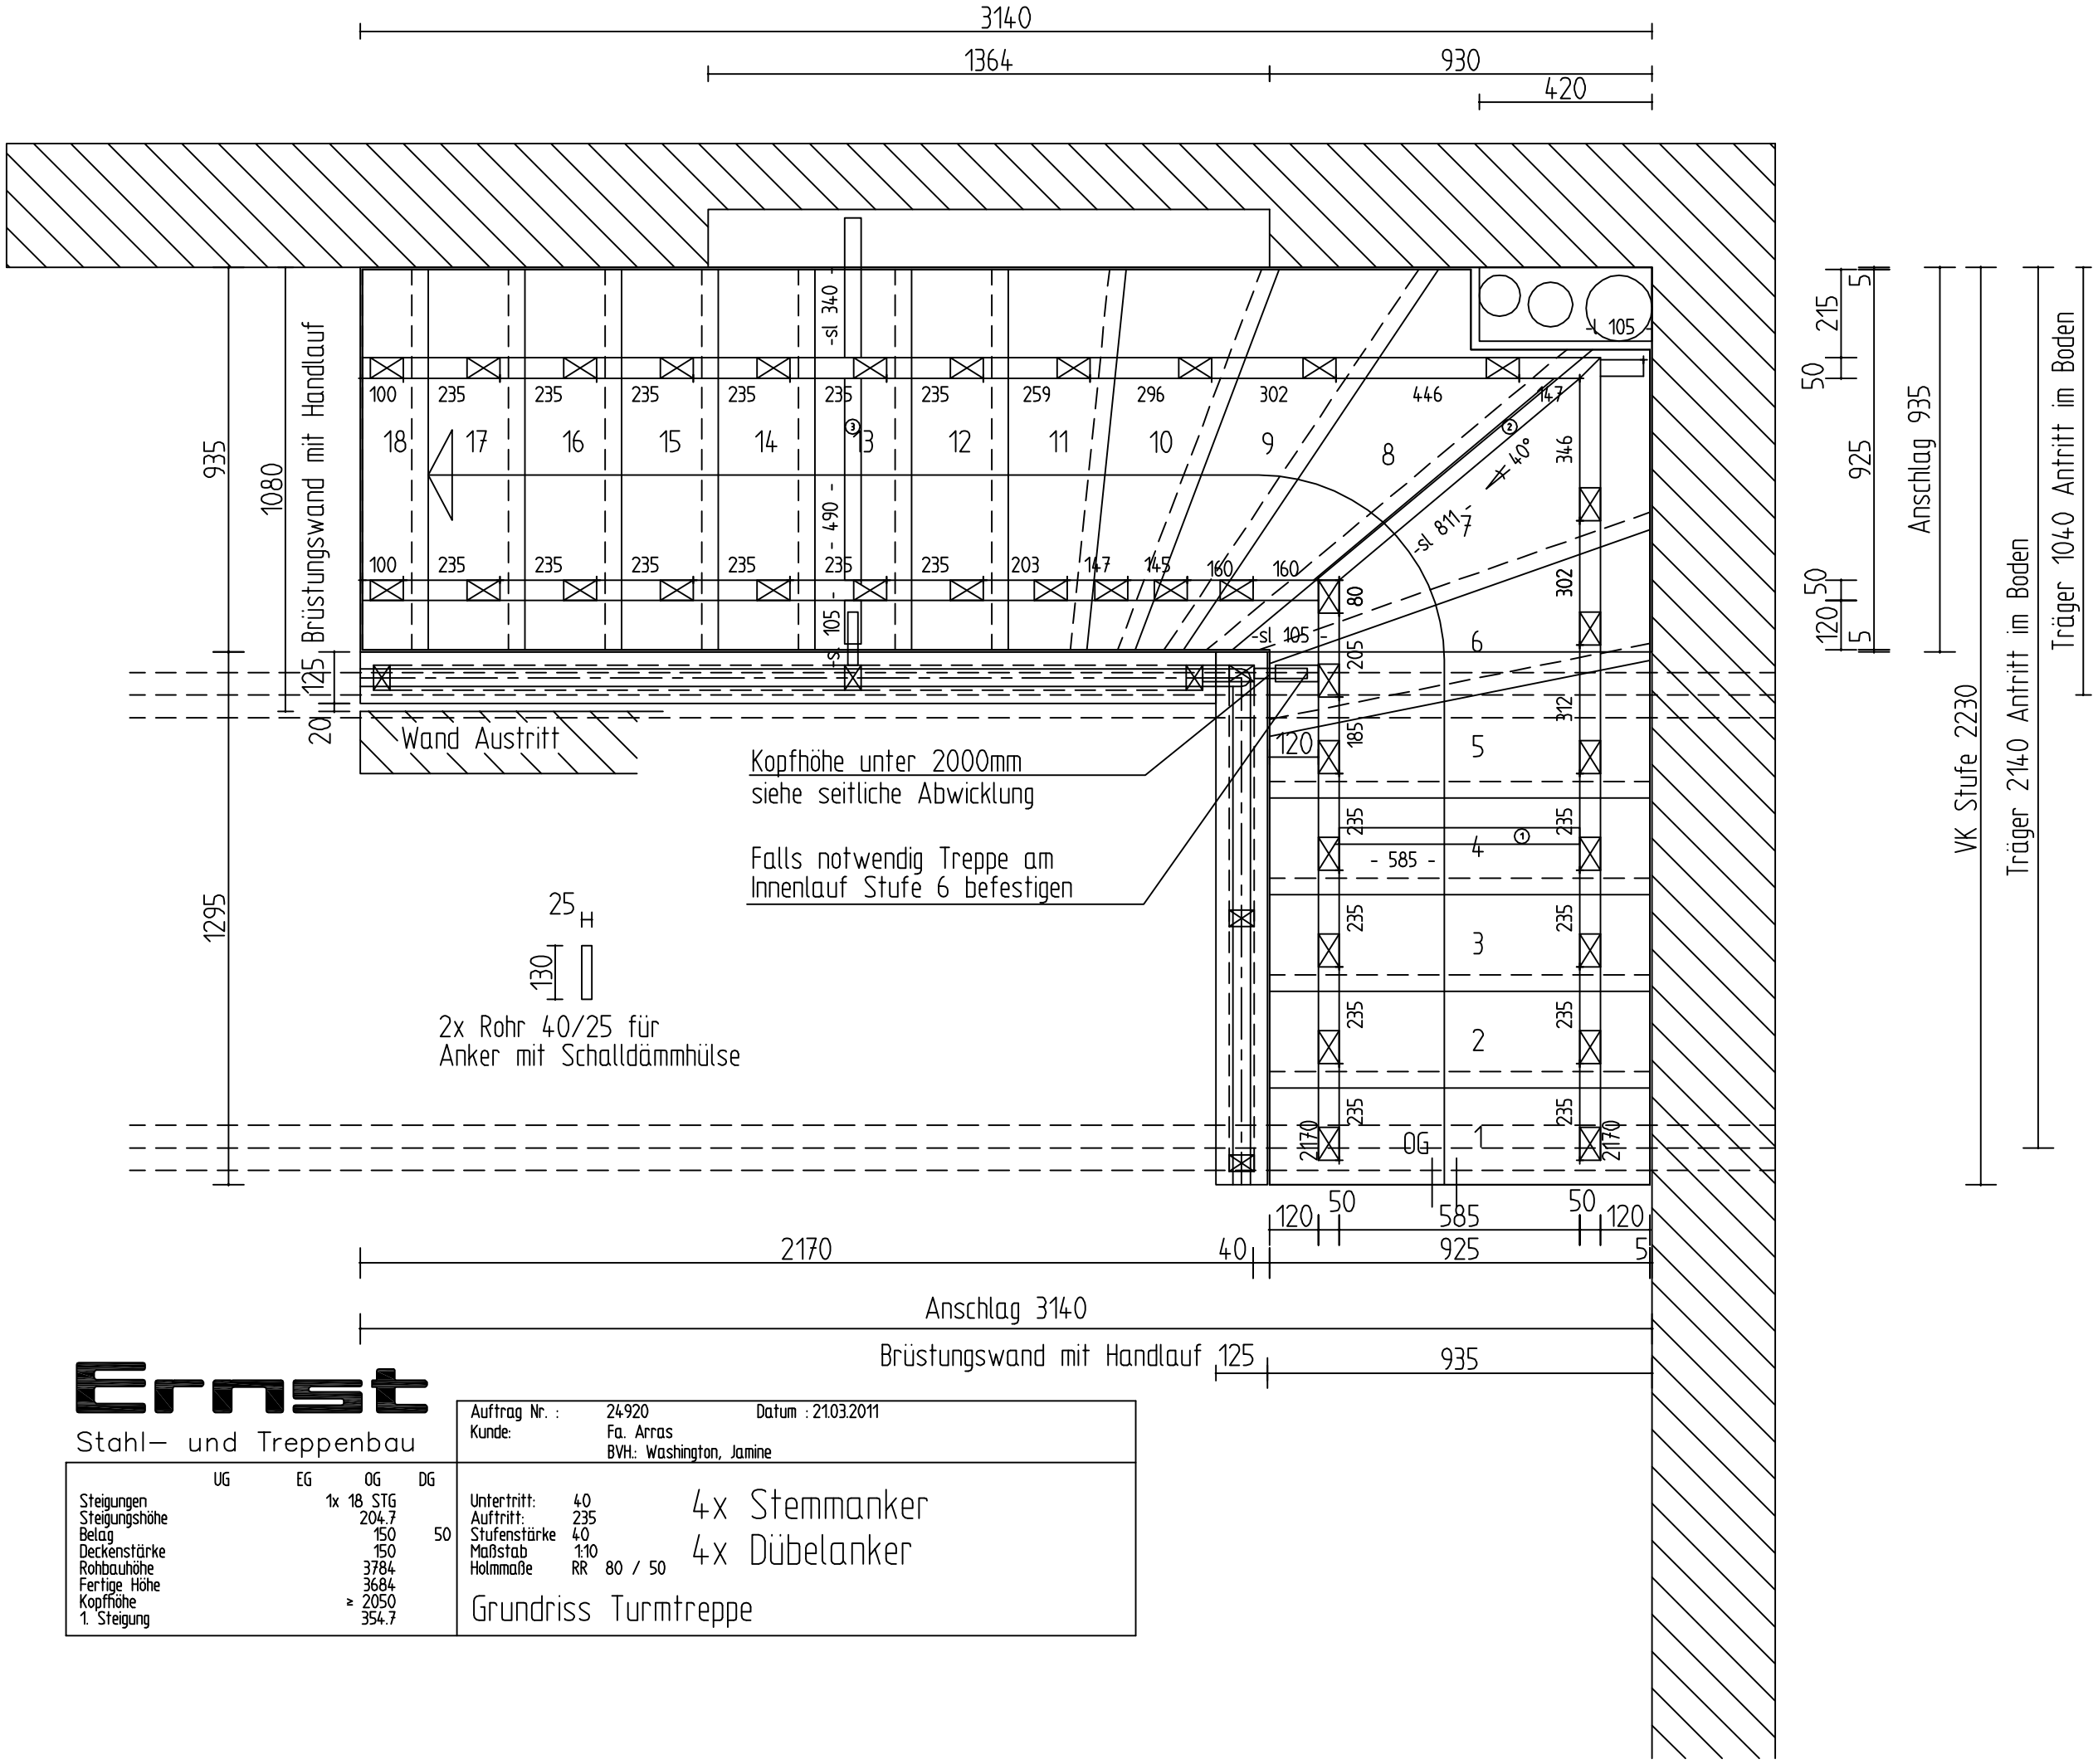

Ernst

Stahl– und Treppenbau

	UG	EG	OG	DG
Steigungen			1x 18 STG	
Steigungshöhe			204.7	
Belag			150	50
Deckenstärke			150	
Rohbauhöhe			3784	
Fertige Höhe			3684	
Kopfhöhe			≥ 2050	
1. Steigung			354.7	

Auftrag Nr. : 24920 Datum : 21.03.2011
Kunde: Fa. Arras
BVH.: Washington, Jamine

Untertritt: 40
Auftritt: 235
Stufenstärke 40
Maßstab 1:10
Holmmaße RR 80 / 50

4x Stemmanker
4x Dübelanker

Grundriss Turmtreppe

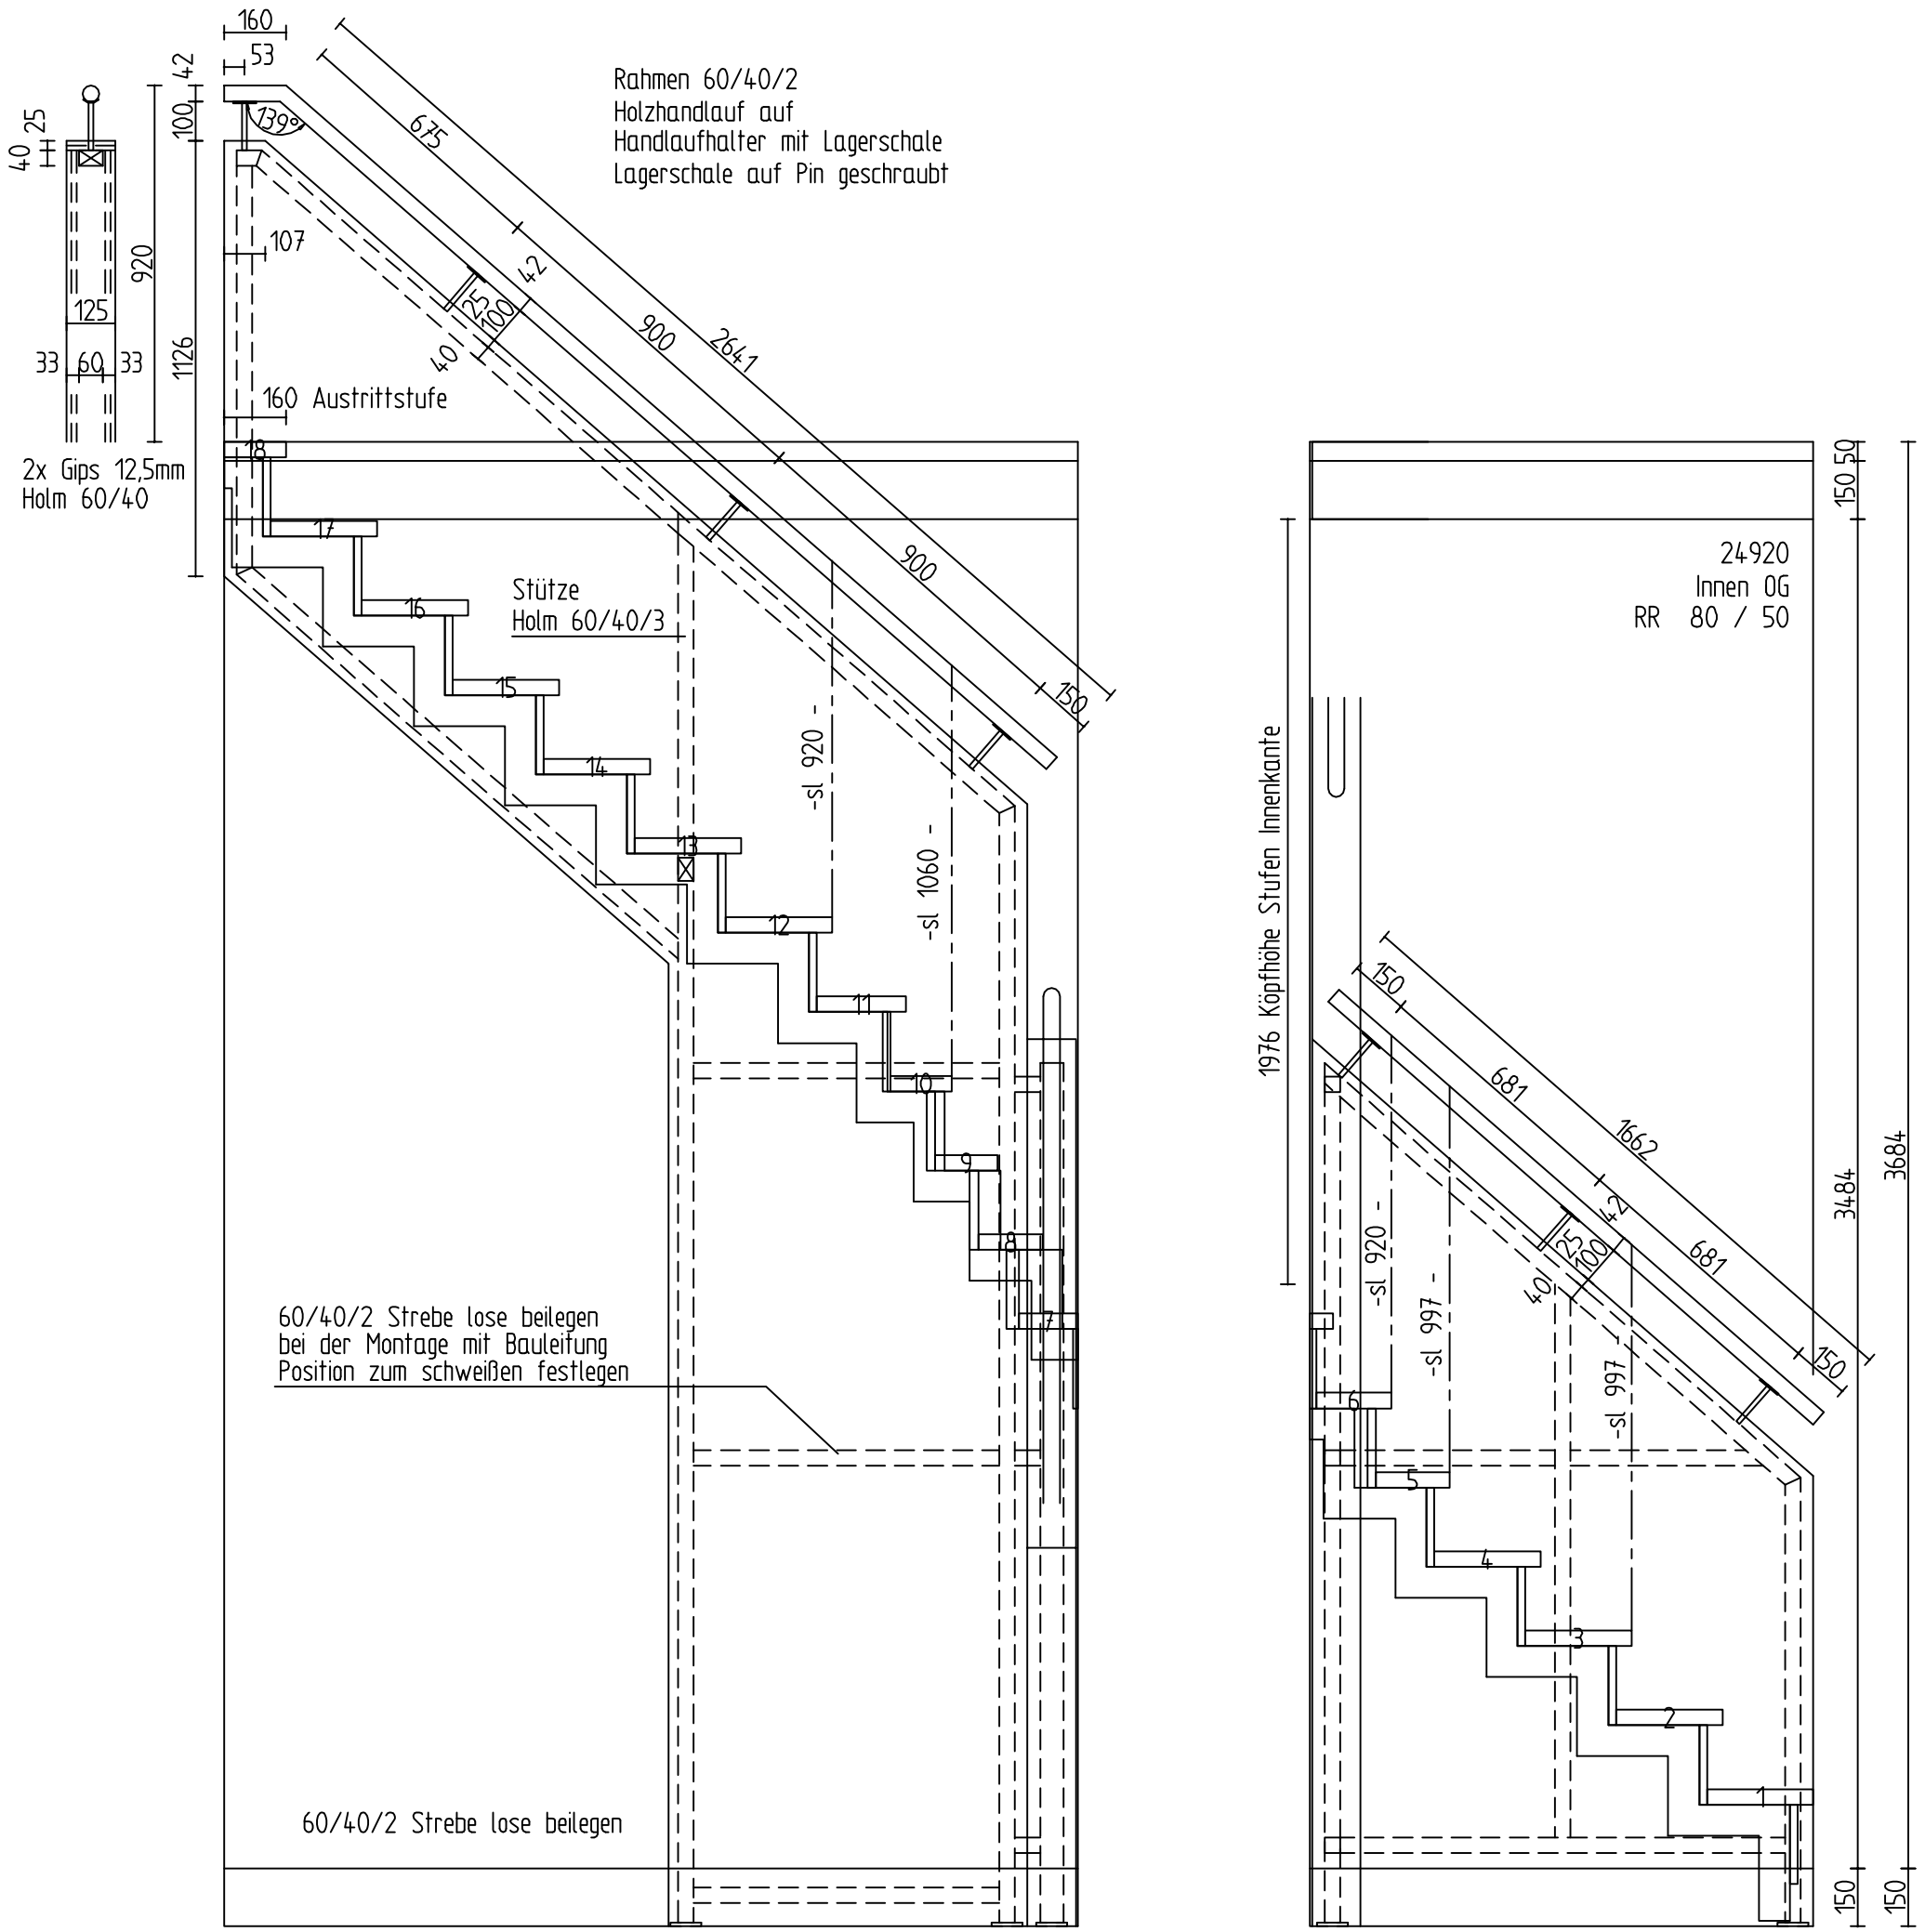
Rahmen 60/40/2
Holzhandlauf auf
Handlaufhalter mit Lagerschale
Lagerschale auf Pin geschraubt
160
53
42
100
139°
675
107
920
125
33 60 33
1126
40 25
2x Gips 12,5mm
Holm 60/40
42
25
100
40
900
2641
160 Austrittstufe
18
17
16
15
14
13
12
11
10
9
8
7
Stütze
Holm 60/40/3
900
150
-sl 920 -
-sl 1060 -
60/40/2 Strebe lose beilegen
bei der Montage mit Bauleitung
Position zum schweißen festlegen
60/40/2 Strebe lose beilegen
150 50
24920
Innen OG
RR 80 / 50
1976 Köpfhöhe Stufen Innenkante
150
681
1662
42
25
100
40
681
150
-sl 920 -
-sl 997 -
-sl 997 -
6
5
4
3
2
1
3484
3684
150
150