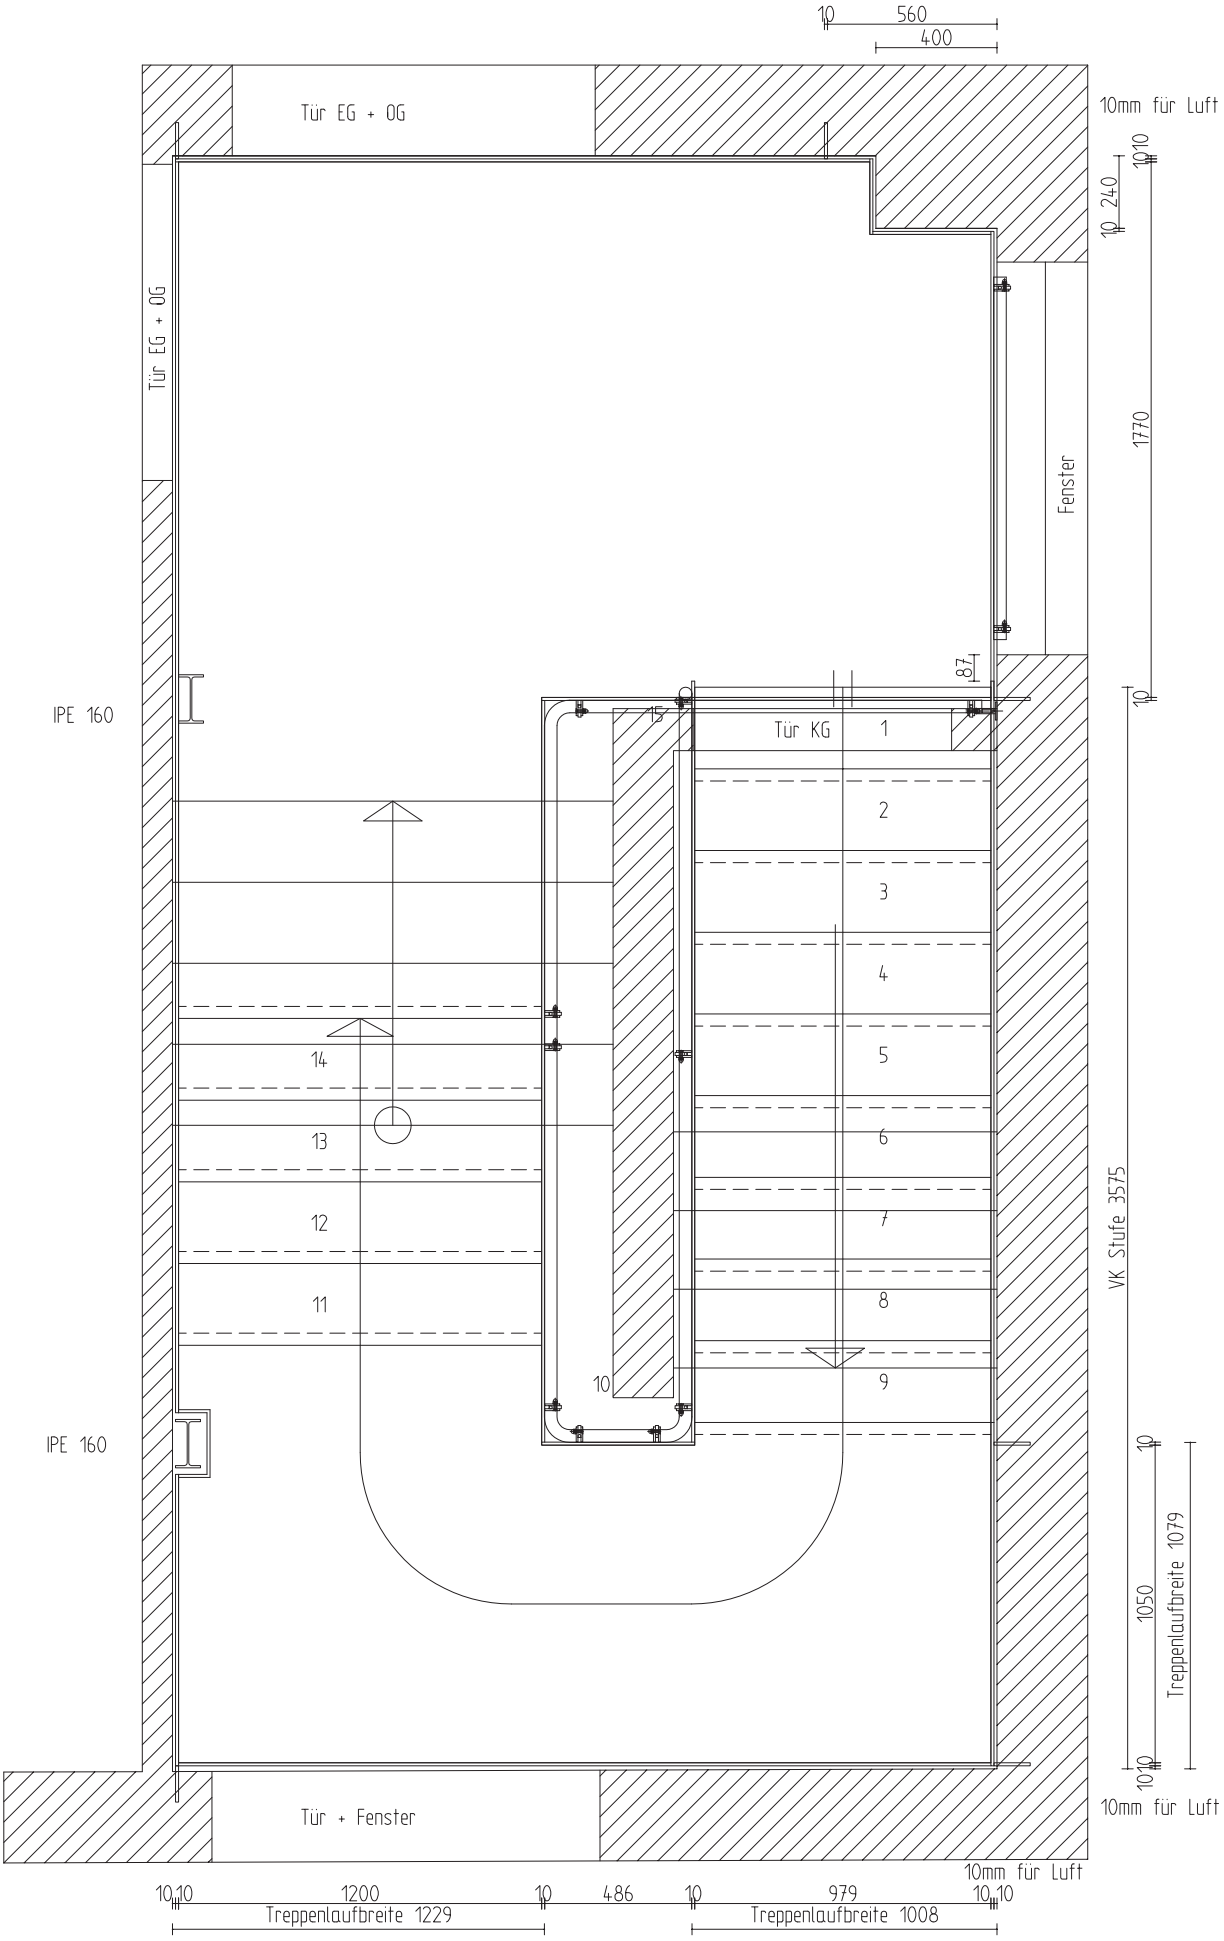

Ernst

Stahl– und Treppenbau

	UG	EG	OG	DG
Steigungen		1x 15 STG		
Steigungshöhe		179.3		
Belag		100	100	
Deckenstärke		200		
Rohbauhöhe		2690		
Fertige Höhe		2690		
Kopfhöhe		≥ 2000		
1. Steigung		279.3		

Auftrag Nr. : 26668 Datum : 30.07.2012

Kunde: SMG Herrn Arras
BV: Springer, Berlin

Untertritt: 40
Auftritt: 270
Stufenstärke 40
Maßstab 1:10
Holmmaße