

5mm für Luft  
25mm für Putz 30  
(vorhanden)


998

1038

4-313 roh

4-223 geputzte Wand bis Fertigteil

653 ???

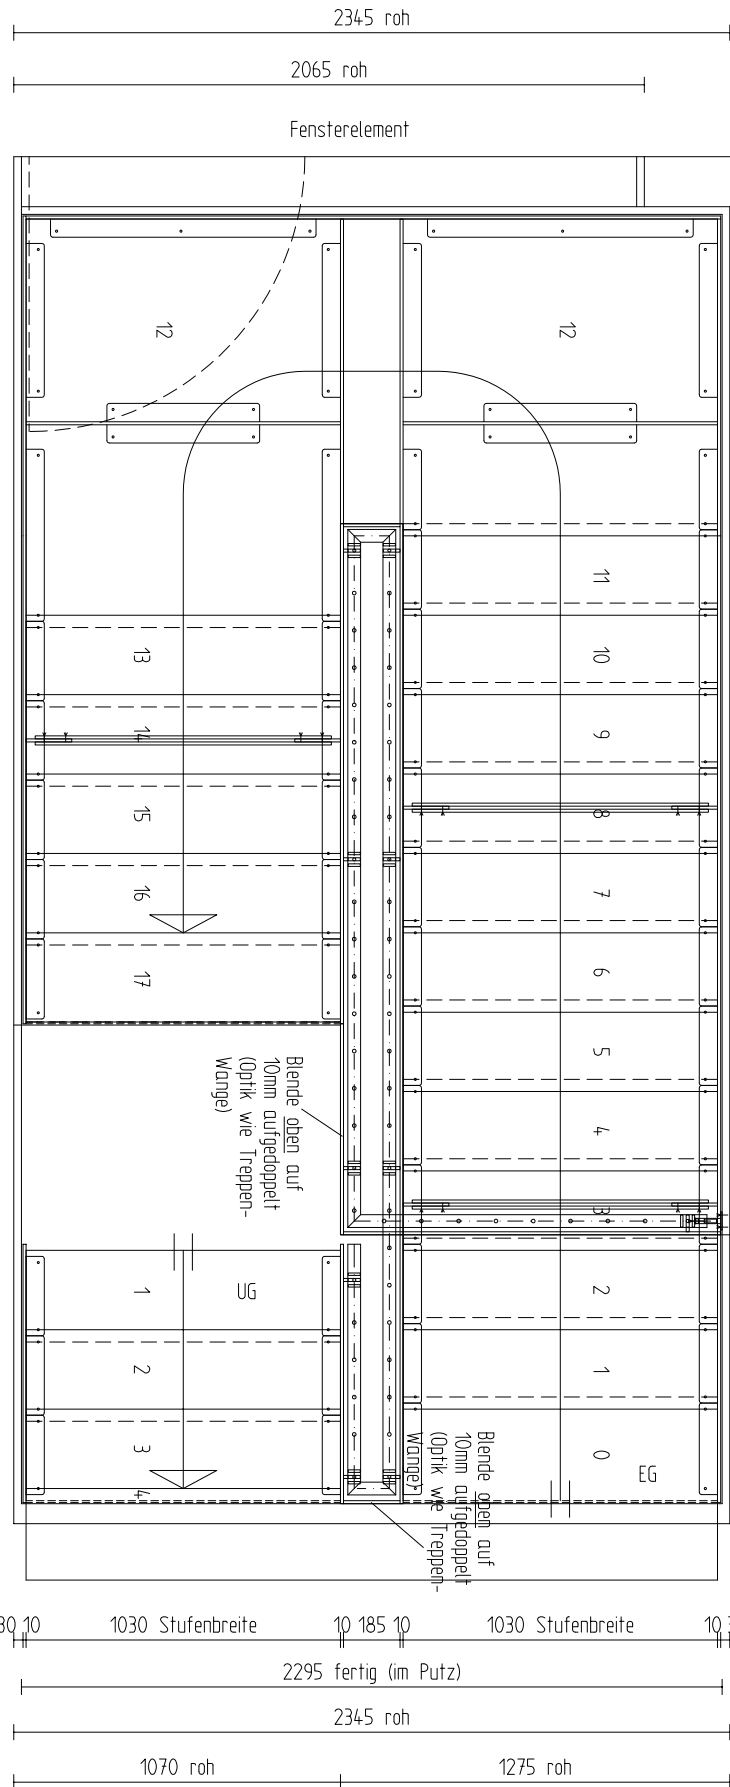

5mm für Luft  
25mm für Putz 30  
(vorhanden)

1030 Stufenbreite

1030 Stufenbreite

5mm für Luft  
25mm für Putz  
(vorhanden)

2295 fertig (im Putz)

2345 roh

1070 roh

1275 roh

# ERNST

Stahl- und Treppenbau

|                |                              |
|----------------|------------------------------|
| Auftrag Nr.:   | 24550                        |
| Kunde:         | Arnus, Jörg<br>Bv. Scheibler |
| Datum:         | 09.09.2010                   |
| Steuern:       | U6 EG 06 06                  |
| Steigungshöhe: | 170                          |
| Steigung:      | 50                           |
| Stufenhöhe:    | 720                          |
| Stufenbreite:  | 720                          |
| Stufenabstand: | 2500                         |
| Stufenbreite:  | 250                          |
| Stufenhöhe:    | 350                          |
| Stufenbreite:  | 350                          |
| Stufenhöhe:    | 350                          |
| Stufenbreite:  | 350                          |
| Stufenhöhe:    | 350                          |

# ERNST

Stahl- und Treppenbau

|                |                              |
|----------------|------------------------------|
| Auftrag Nr.:   | 24550                        |
| Kunde:         | Arnus, Jörg<br>Bv. Scheibler |
| Datum:         | 14.10.2010                   |
| Steuern:       | U6 EG 06 06                  |
| Steigungshöhe: | 170                          |
| Steigung:      | 140                          |
| Stufenhöhe:    | 720                          |
| Stufenbreite:  | 720                          |
| Stufenabstand: | 2500                         |
| Stufenbreite:  | 250                          |
| Stufenhöhe:    | 322,8                        |
| Stufenbreite:  | 322,8                        |
| Stufenhöhe:    | 322,8                        |
| Stufenbreite:  | 322,8                        |
| Stufenhöhe:    | 322,8                        |

