


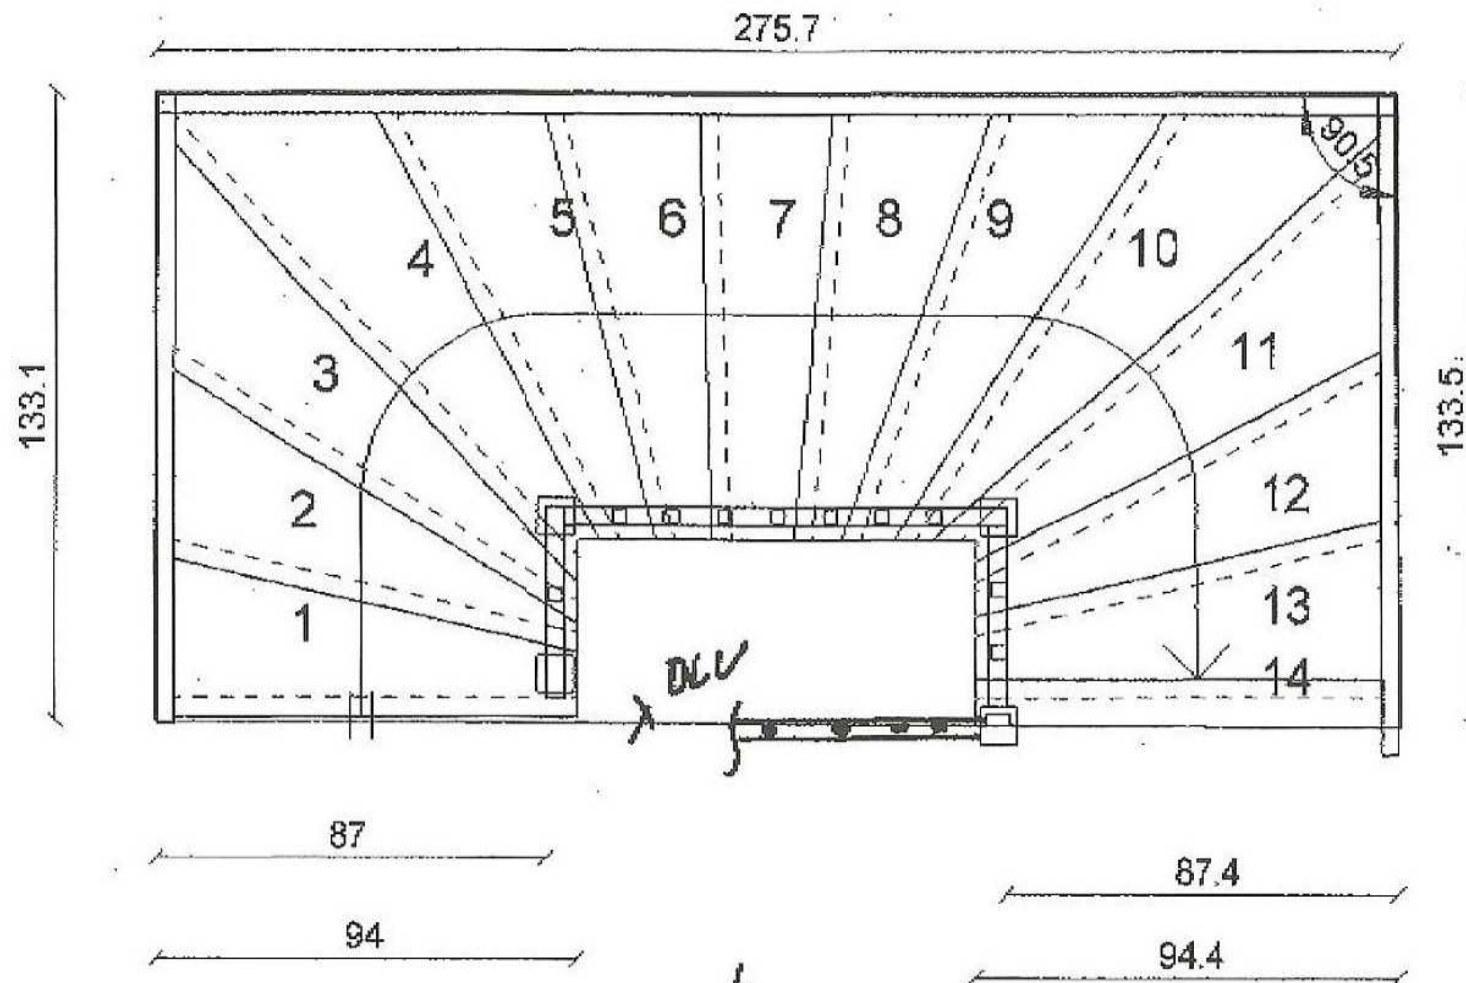



1 - Deckenloch verkle.

Geschoßhöhe :

Fußboden oben :

Fußboden unten :

Deckenstärke :

Kapfhöhe :

Neigungswinkel :

Auftrittsbreite :

Stufenstärke :

Wangenstärken

innen :

außen :

Pfostenstärken

Antritt :

Wendelung :

Austritt :

Steigungshöhe

17

Material

Wangen :

Stufen :

Selbststufen :

Pfosten :

Handläufe :

Pfosten:

Stabe:

Handlauf: