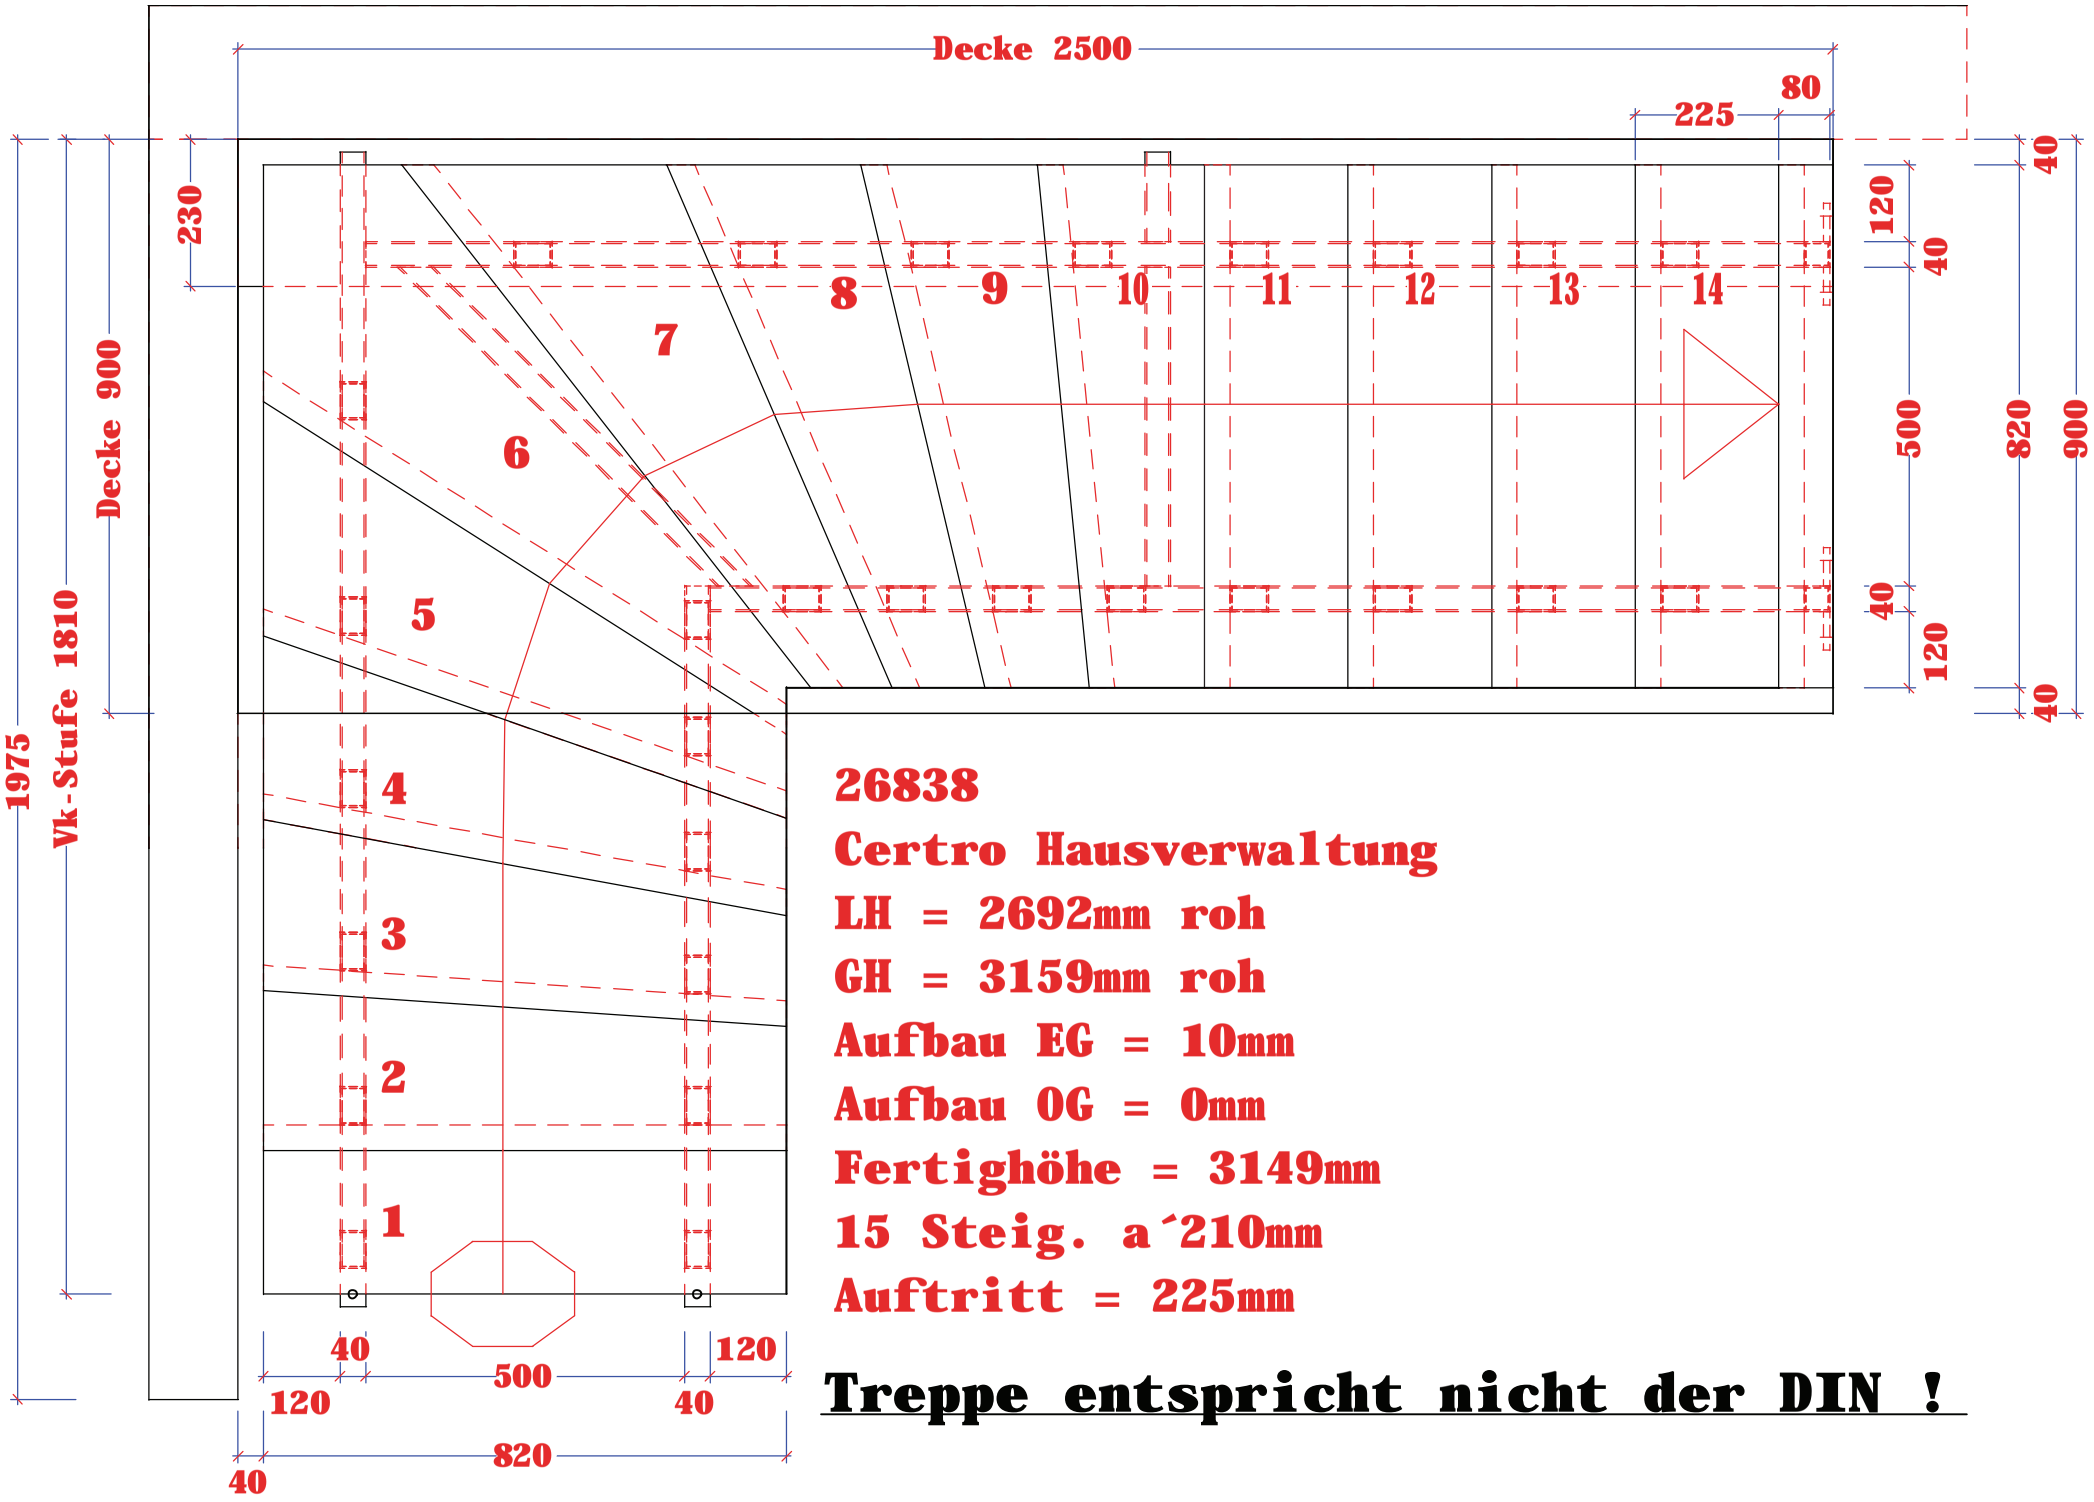

26838

Certro Hausverwaltung

LH = 2692mm roh

GH = 3159mm roh

Aufbau EG = 10mm

Aufbau OG = 0mm

Fertighöhe = 3149mm

15 Steig. a´210mm

Auftritt = 225mm

Treppe entspricht nicht der DIN !